

## KUNDMACHUNG

### über die beabsichtigte Änderung des Flächenwidmungsplanes gem. § 13 Gemeindeplanungsgesetz 1995

Die Marktgemeinde Seeboden am Millstätter See beabsichtigt, entsprechend den §§ 13 und 15 des K-GPIG 1995, LGBl Nr. 23/95, zuletzt geändert mit LGBl. Nr. 24/2016, nachstehende Anregungen auf Änderung des Flächenwidmungsplanes in Beratung zu ziehen:

#### **FWP-40/13 – Egarter Walter**

Umwidmung der Grundstücke 425, 423-Teil, 426-Teil und 432/1-Teil, KG 73207 Lieseregg, Fläche von 4.588 m<sup>2</sup>, von bisher Grünland–Landwirtschaft in Bauland–Wohngebiet

#### **FWP-20a/17 – Eggeler Gunther**

Umwidmung des Grundstückes 1580/1-Teil, KG 73212 Seeboden, Fläche von ca. 120 m<sup>2</sup>, von bisher Grünland am Gewässer in Grünland – Carport

#### **FWP-15/17 – Österreichische Bundesforste**

Umwidmung des Grundstückes 1472/1-Teil, KG 73212 Seeboden, Fläche von 40 m<sup>2</sup>, von bisher Grünland – Liegewiese in Grünland – Kabinenbau

Nach den Bestimmungen des § 13 K-GPIG 1995 ist jedermann berechtigt, innerhalb von vier Wochen, ab dem Tag des Anschlages dieser Kundmachung, schriftlich Einwendungen gegen die beantragte Änderung bei der Marktgemeinde Seeboden am Millstätter See einzubringen.

In die Unterlagen kann während der Amtsstunden im Gemeindeamt der Marktgemeinde Seeboden am Millstätter See, Bauamt - 3. Stock, Hauptplatz 1, 9871 Marktgemeinde Seeboden am Millstätter See, Einsicht genommen werden.

Die während der Auflagefrist beim Gemeindeamt gegen die vorgesehene Änderung schriftlich eingebrachten und begründeten Einwendungen hat der Gemeinderat gemäß § 13 Abs. 3 des K-GPIG 1995 bei der Beratung über den Flächenwidmungsplan in Erwägung zu ziehen.

F. d. R. d. A.



Christian Tribelnig  
Vizebürgermeister  
Referent


Öffentliche Bekanntmachung:

Angeschlagen am: 03.10.2018  
Abgenommen am: 31.10.2018




Marktgemeinde Seeboden am Millstätter See  
Hauptplatz 1, 9871 Seeboden am Millstätter See  
Tel: 04762/81255-0  
Fax: 04762/82834  
E-Mail: seeboden@ktn.gde.at


**FWP-40/13 - Egarter Walter**  
Umwidmung der Grundstücke 425, 423-Teil,  
426-Teil und 432/1-Teil,  
KG 73207 Lieseregg,  
Fläche von 4.588 m<sup>2</sup>,  
von bisher Grünland -Landwirtschaft  
in Bauland -Wohngebiet

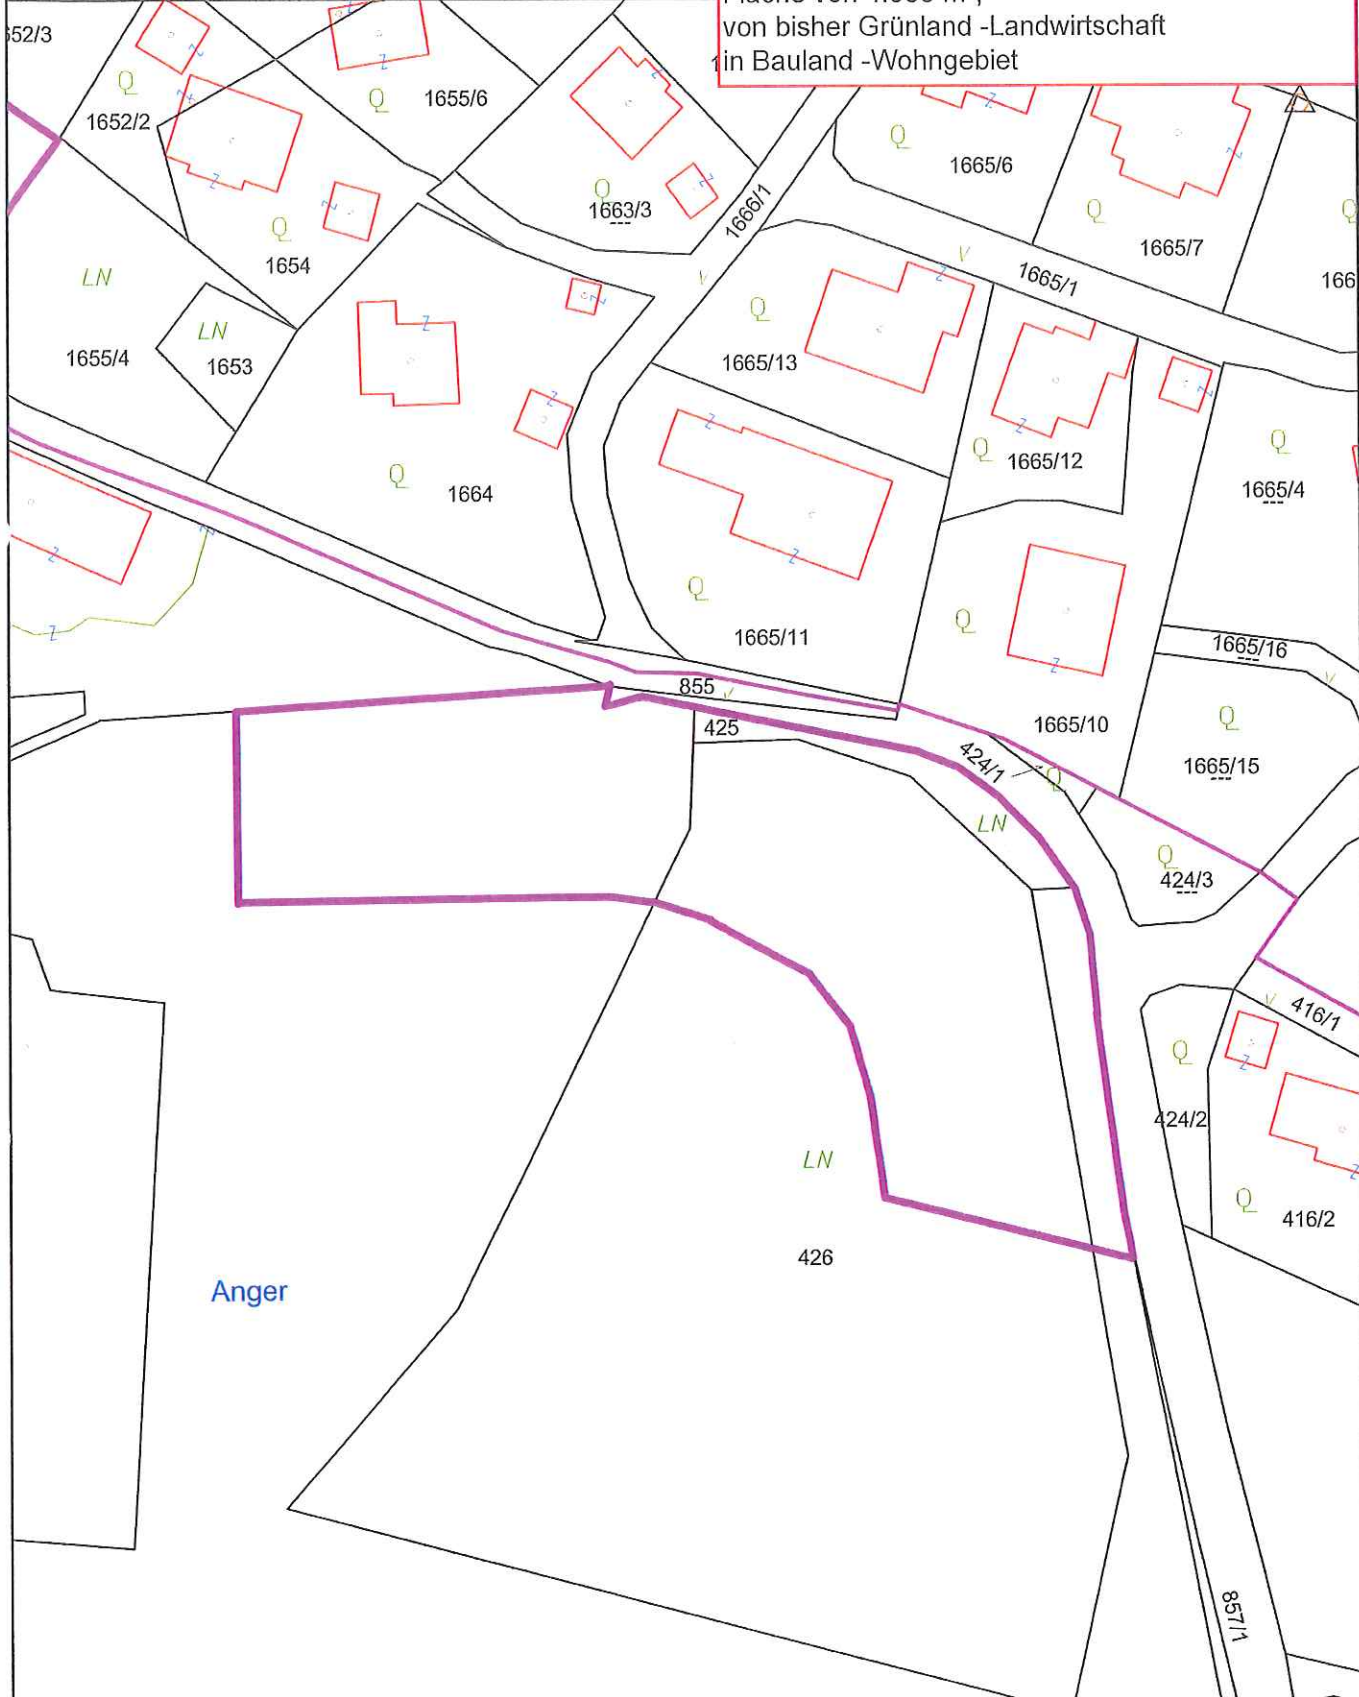

Maßstab 1 : 1.000

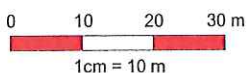


@BEV 2001, DKM-Datenkopie vom 01.10.2017. Für die Richtigkeit, Vollständigkeit und Aktualität der Daten wird keine Haftung übernommen. Bei Grabungsarbeiten ist in jedem Fall das Einverständnis mit dem Leitungsbetreiber herzustellen.

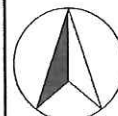




Marktgemeinde Seeboden am Millstätter See  
Hauptplatz 1, 9871 Seeboden am Millstätter See  
Tel: 04762/81255-0  
Fax: 04762/82834  
E-Mail: seeboden@ktn.gde.at

**FWP-20a/17 - Eggeler Gunther**  
Umwidmung des Grundstückes 1580/1-Teil,  
KG 73212 Seeboden,  
Fläche von ca. 120 m<sup>2</sup>,  
von bisher Grünland am Gewässer  
in Grünland - Carport

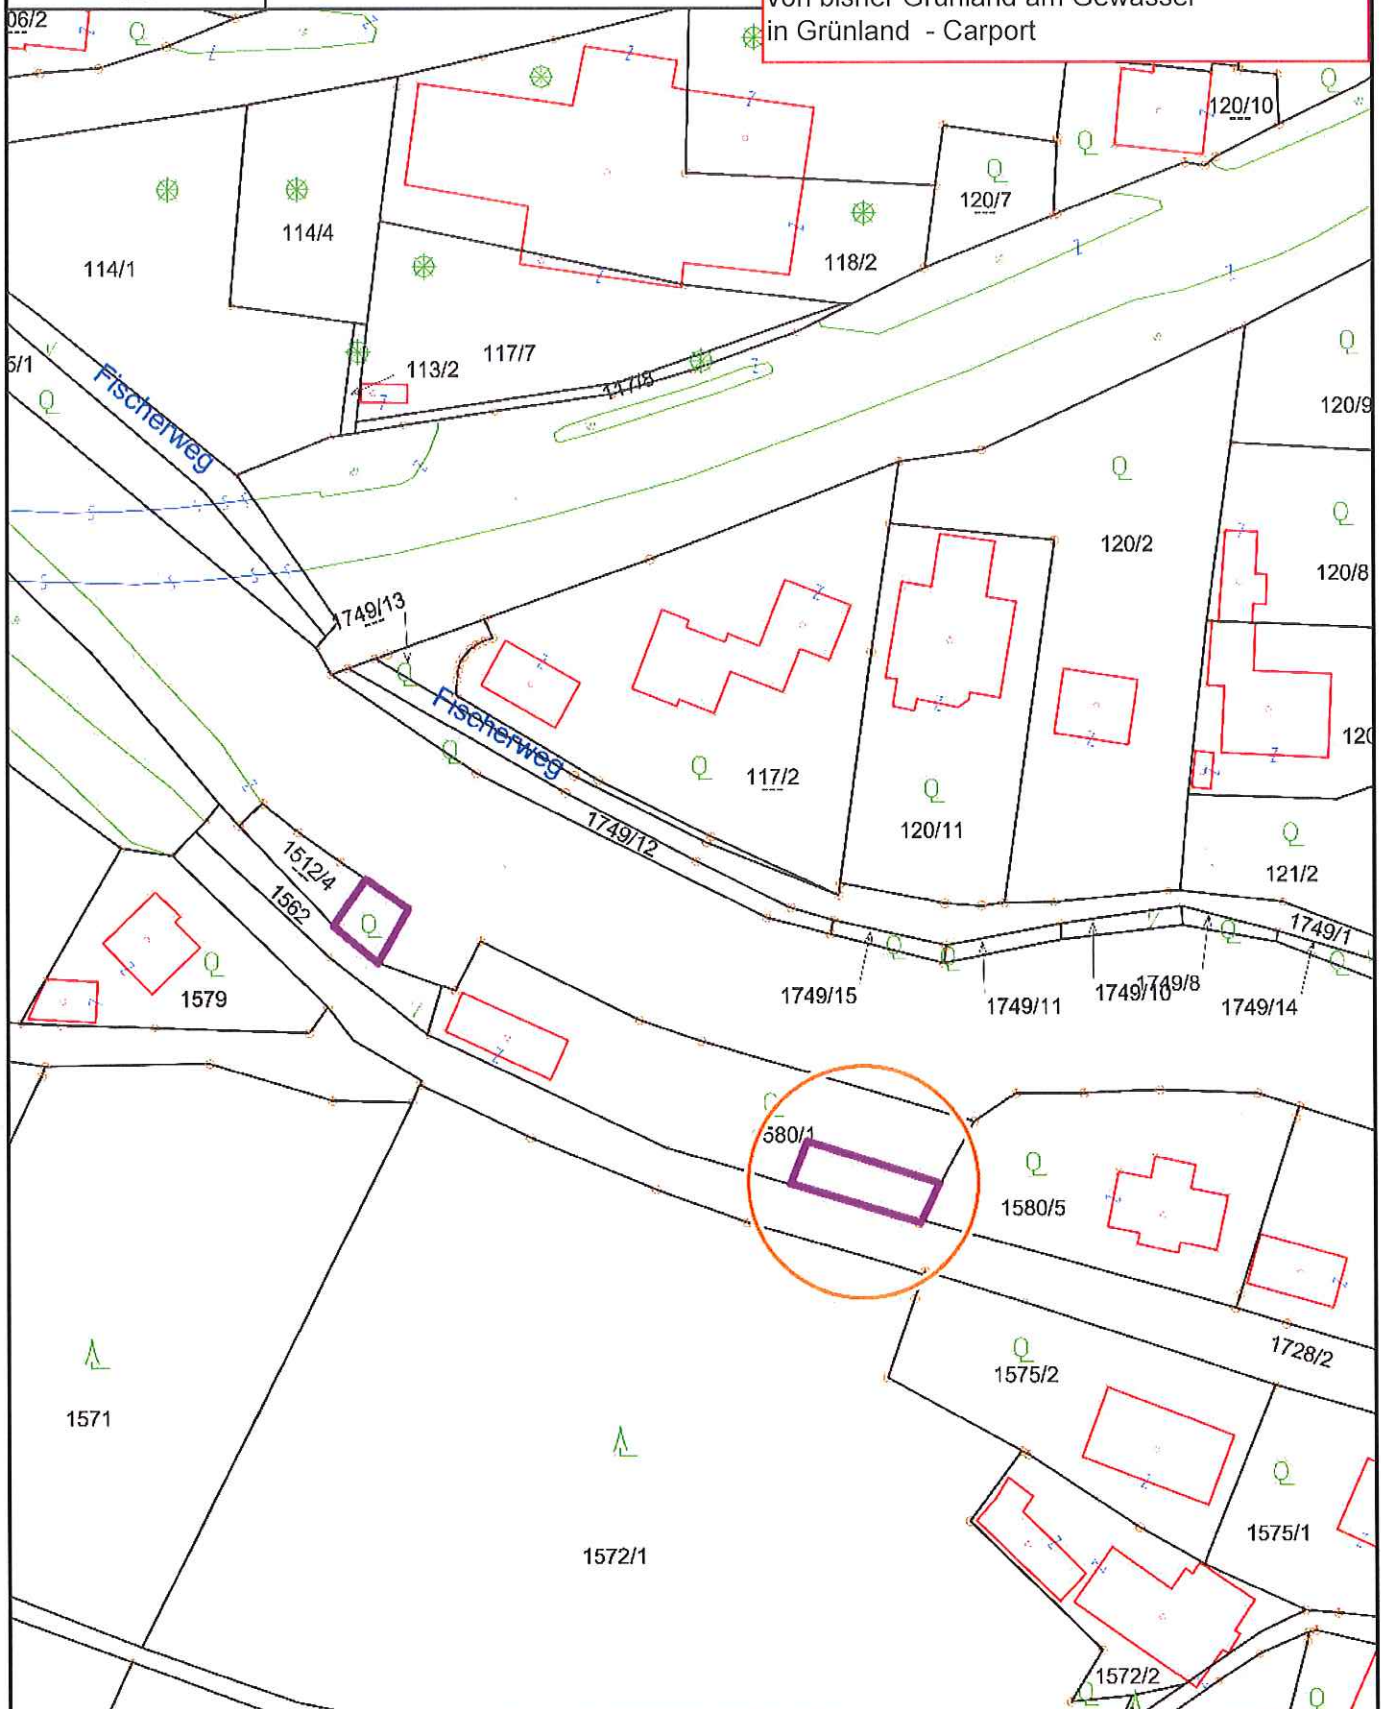

Maßstab 1 : 1.000

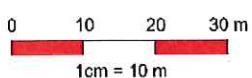


@BEV 2001, DKM-Datenkopie vom 01.04.2018. Für die Richtigkeit, Vollständigkeit und Aktualität der Daten wird keine Haftung übernommen. Bei Grabungsarbeiten ist in jedem Fall das Einverständnis mit dem Leitungsbetreiber herzustellen.






Marktgemeinde Seeboden am Millstätter See  
Hauptplatz 1, 9871 Seeboden am Millstätter See  
Tel: 04762/81255-0  
Fax: 04762/82834  
E-Mail: seeboden@ktn.gde.at

**FWP-15/17 - Österreichische Bundesforste,  
9872 Stiftgasse 1**  
Umwidmung des Grundstückes 1472/1-Teil,  
KG 73212 Seeboden,  
Fläche von 40 m<sup>2</sup>,  
von bisher Grünland - Liegewiese  
in Grünland - Kabinenbau

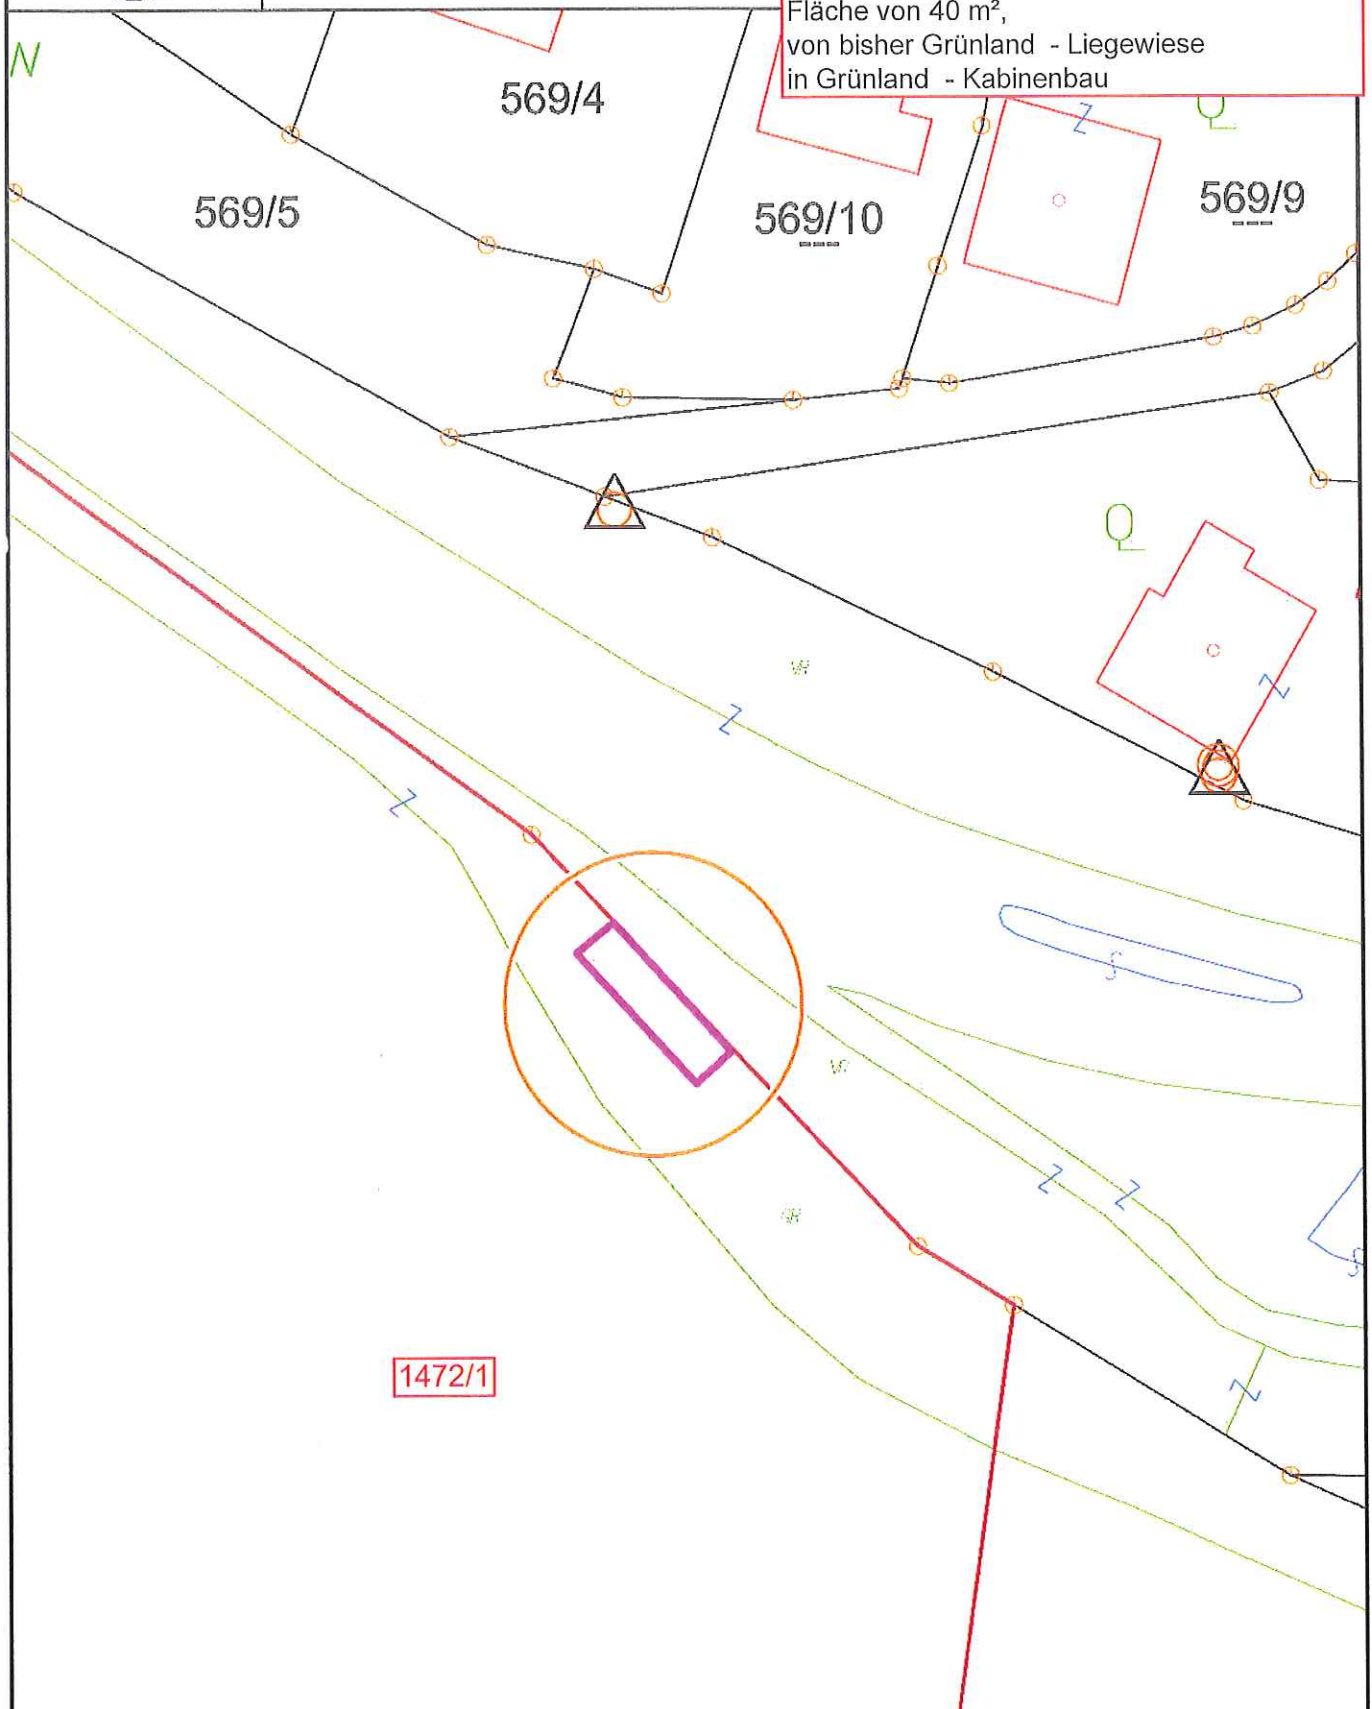

Maßstab 1 : 500

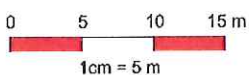

@BEV 2001, DKM-Datenkopie vom 01.04.2018. Für die Richtigkeit, Vollständigkeit und Aktualität der Daten wird keine Haftung übernommen. Bei Grabungsarbeiten ist in jedem Fall das Einverständnis mit dem Leitungsbetreiber herzustellen.

