




**Gemeinde
Trebesing**

AUGB Nr. A 01/2026

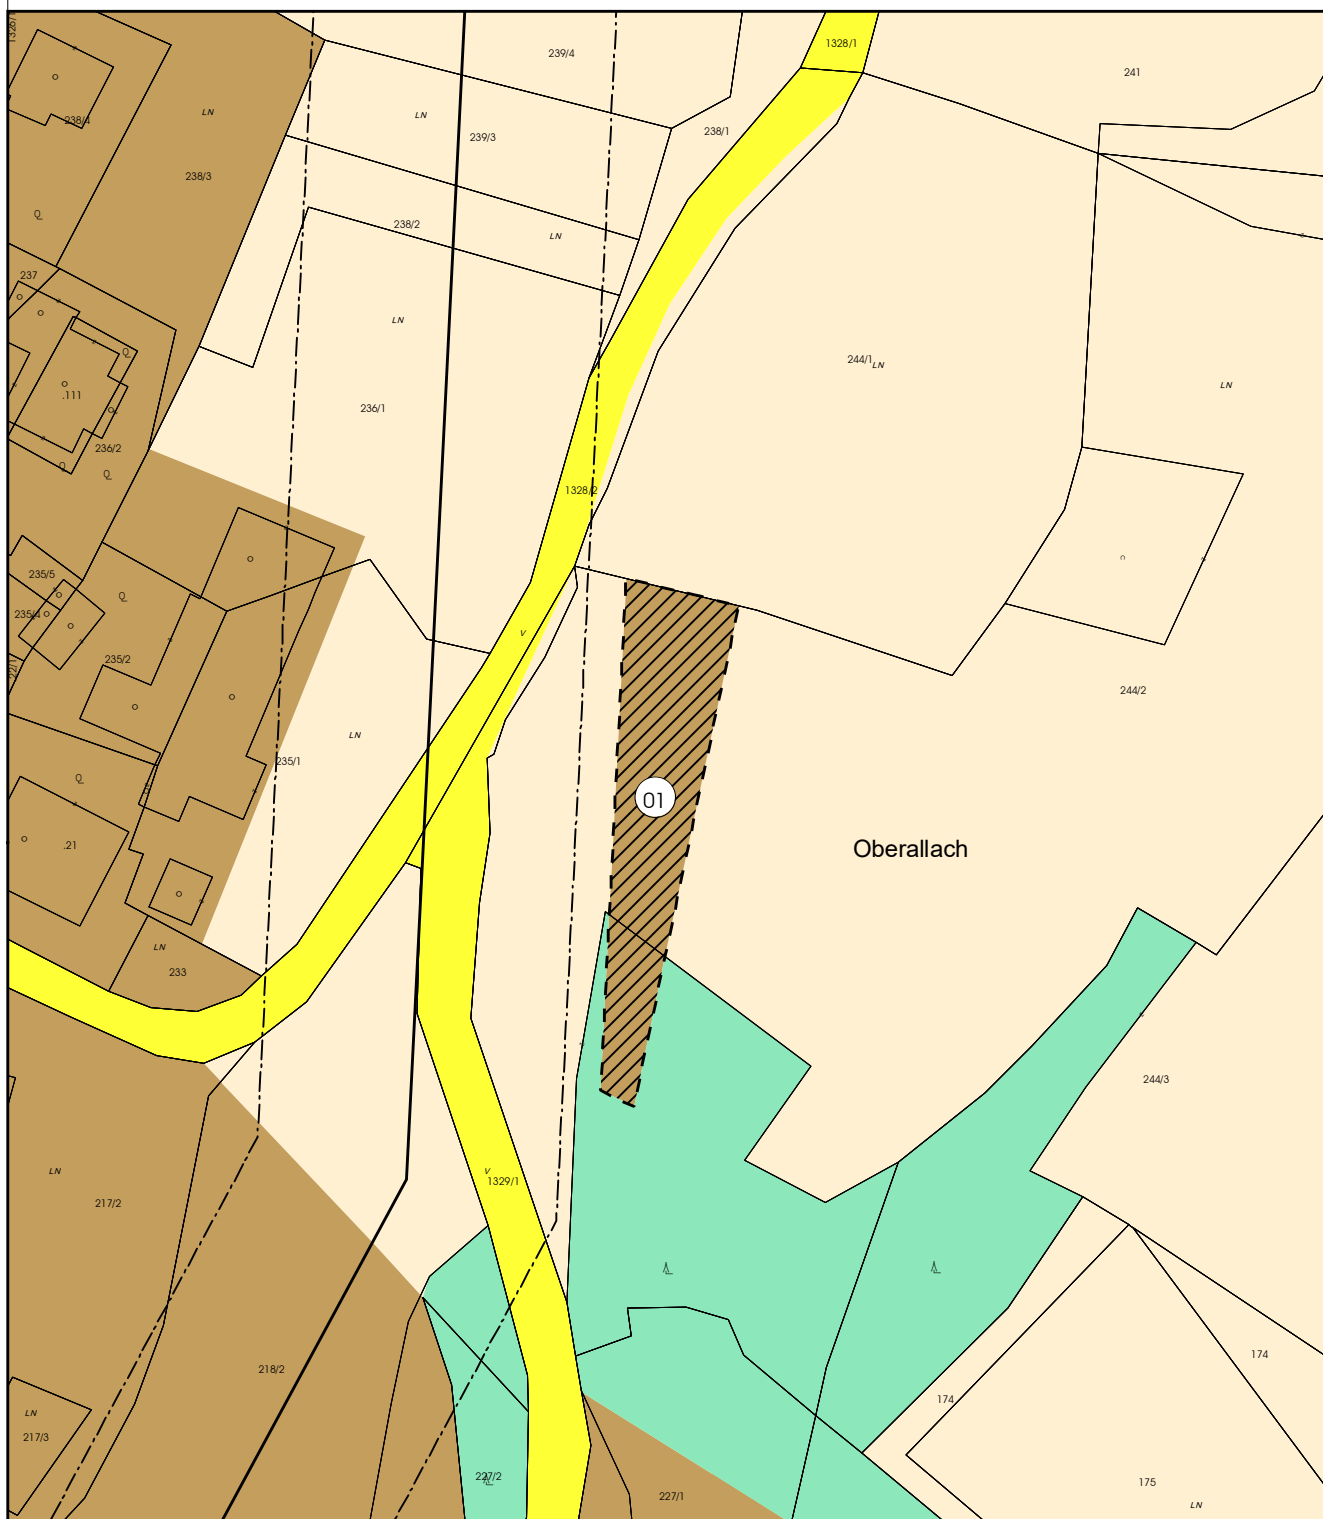

Katastralgemeinde: 73001 Altersberg
Grundstücksnummer(n): 244/2(T)
Ausmaß: 670m²



Maßstab: 1: 1000
DKM-Stand: 10/2025
Völkermarkt, 06.08.2026




Mag. Dr. Silvester Jernej
Ingenieurbüro für Raumplanung und Raumordnung

Griffner Straße 16a
9100 Völkermarkt
T +43 (0) 42 32 / 37 37 5
M +43 (0) 650 / 922 47 37
office@raumplanung-jernej.at
www.raumplanung-jernej.at



**Gemeinde
Trebesing**

AUGB Nr. A 02/2026

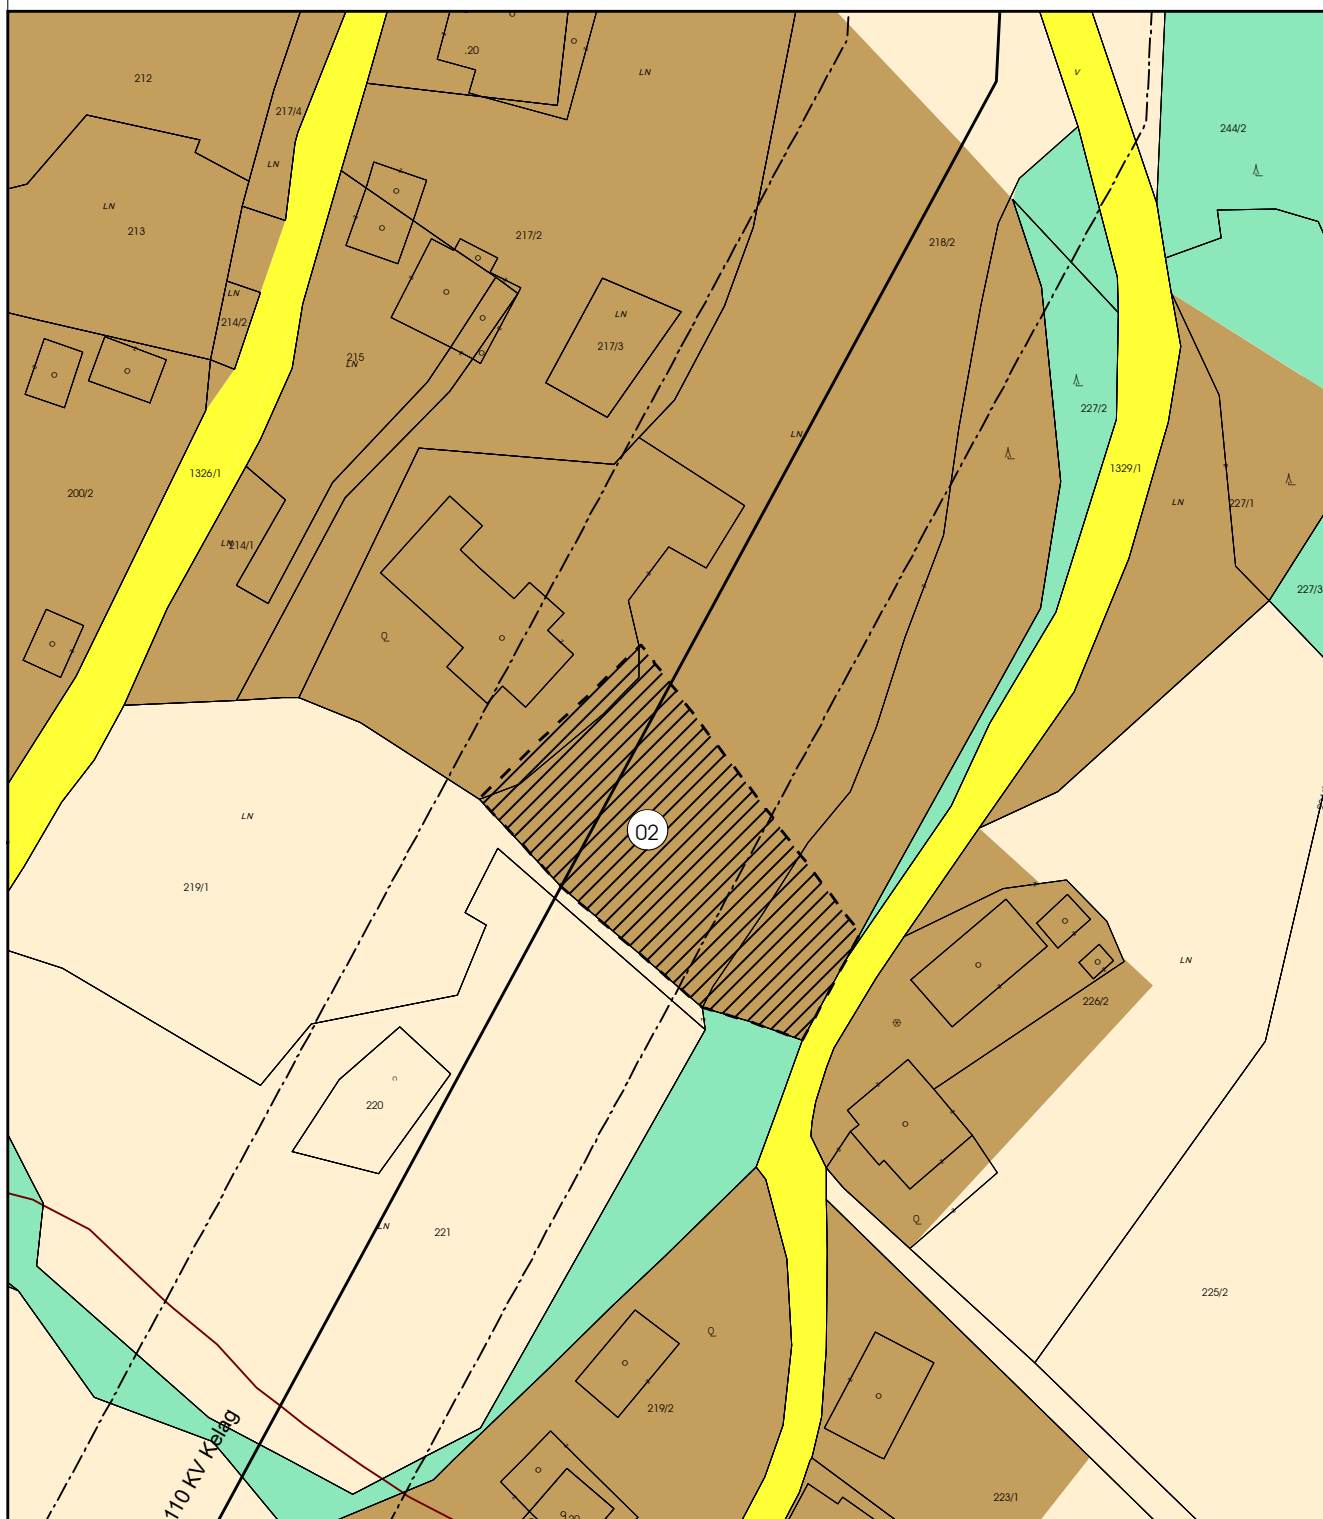

Katastralgemeinde: 73001 Altersberg
Grundstücksnummer(n): 218/2(T)
Ausmaß: 1269m²



0 12,5 25 50
Meter

Maßstab: 1: 1000
DKM-Stand: 10/2025
Völkermarkt, 06.08.2026




Mag. Dr. Silvester Jernej
Ingenieurbüro für Raumplanung und Raumordnung

Griffner Straße 16a
9100 Völkermarkt
T +43 (0) 42 32 / 37 37 5
M +43 (0) 650 / 922 47 37
office@raumplanung-jernej.at
www.raumplanung-jernej.at



**Gemeinde
Trebesing**

AUGB Nr. A 03/2026

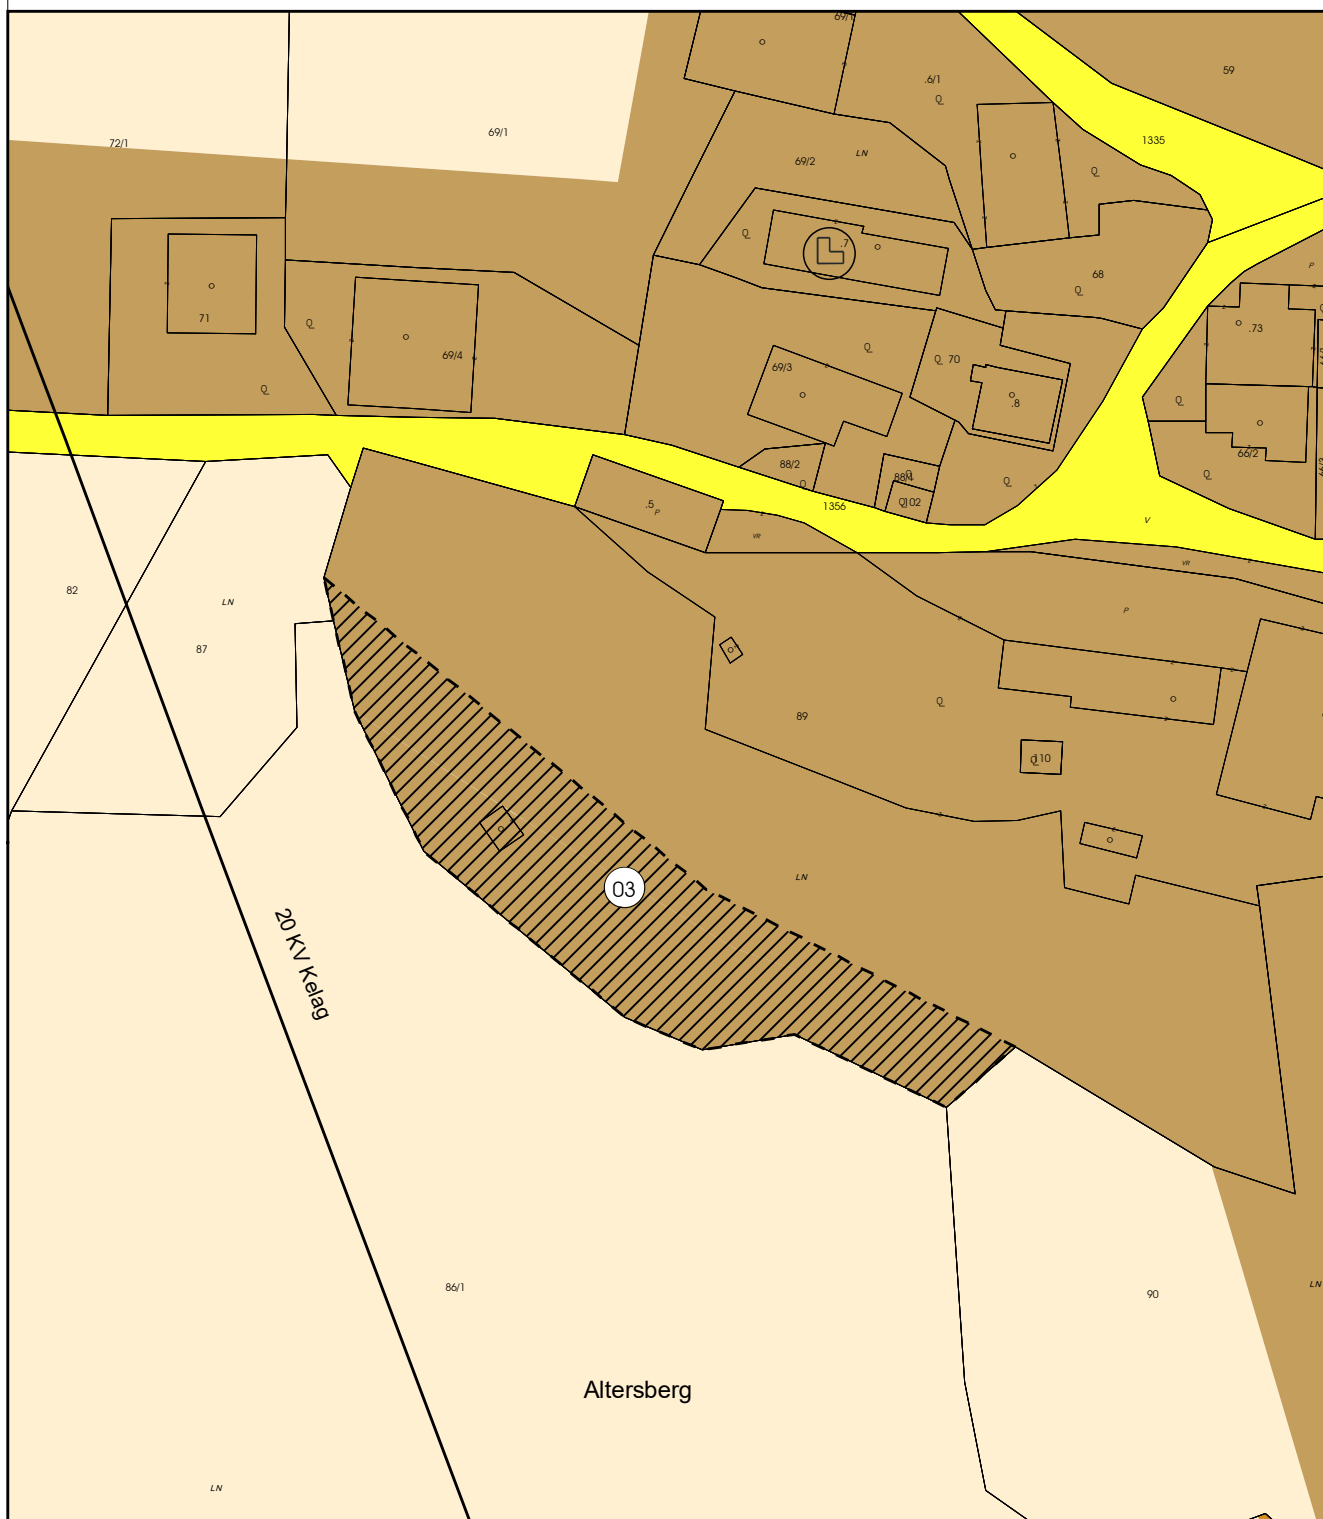

Katastralgemeinde: 73001 Altersberg
Grundstücksnummer(n): 89(T)
Ausmaß: 1663m²



Maßstab: 1: 1000
DKM-Stand: 10/2025
Völkermarkt, 06.08.2026



Mag. Dr. Silvester Jernej
Ingenieurbüro für Raumplanung und Raumordnung

Griffner Straße 16a
9100 Völkermarkt
T +43 (0) 42 32 / 37 37 5
M +43 (0) 650 / 922 47 37
office@raumplanung-jernej.at
www.raumplanung-jernej.at



**Gemeinde
Trebesing**

AUGB Nr. A 04/2026

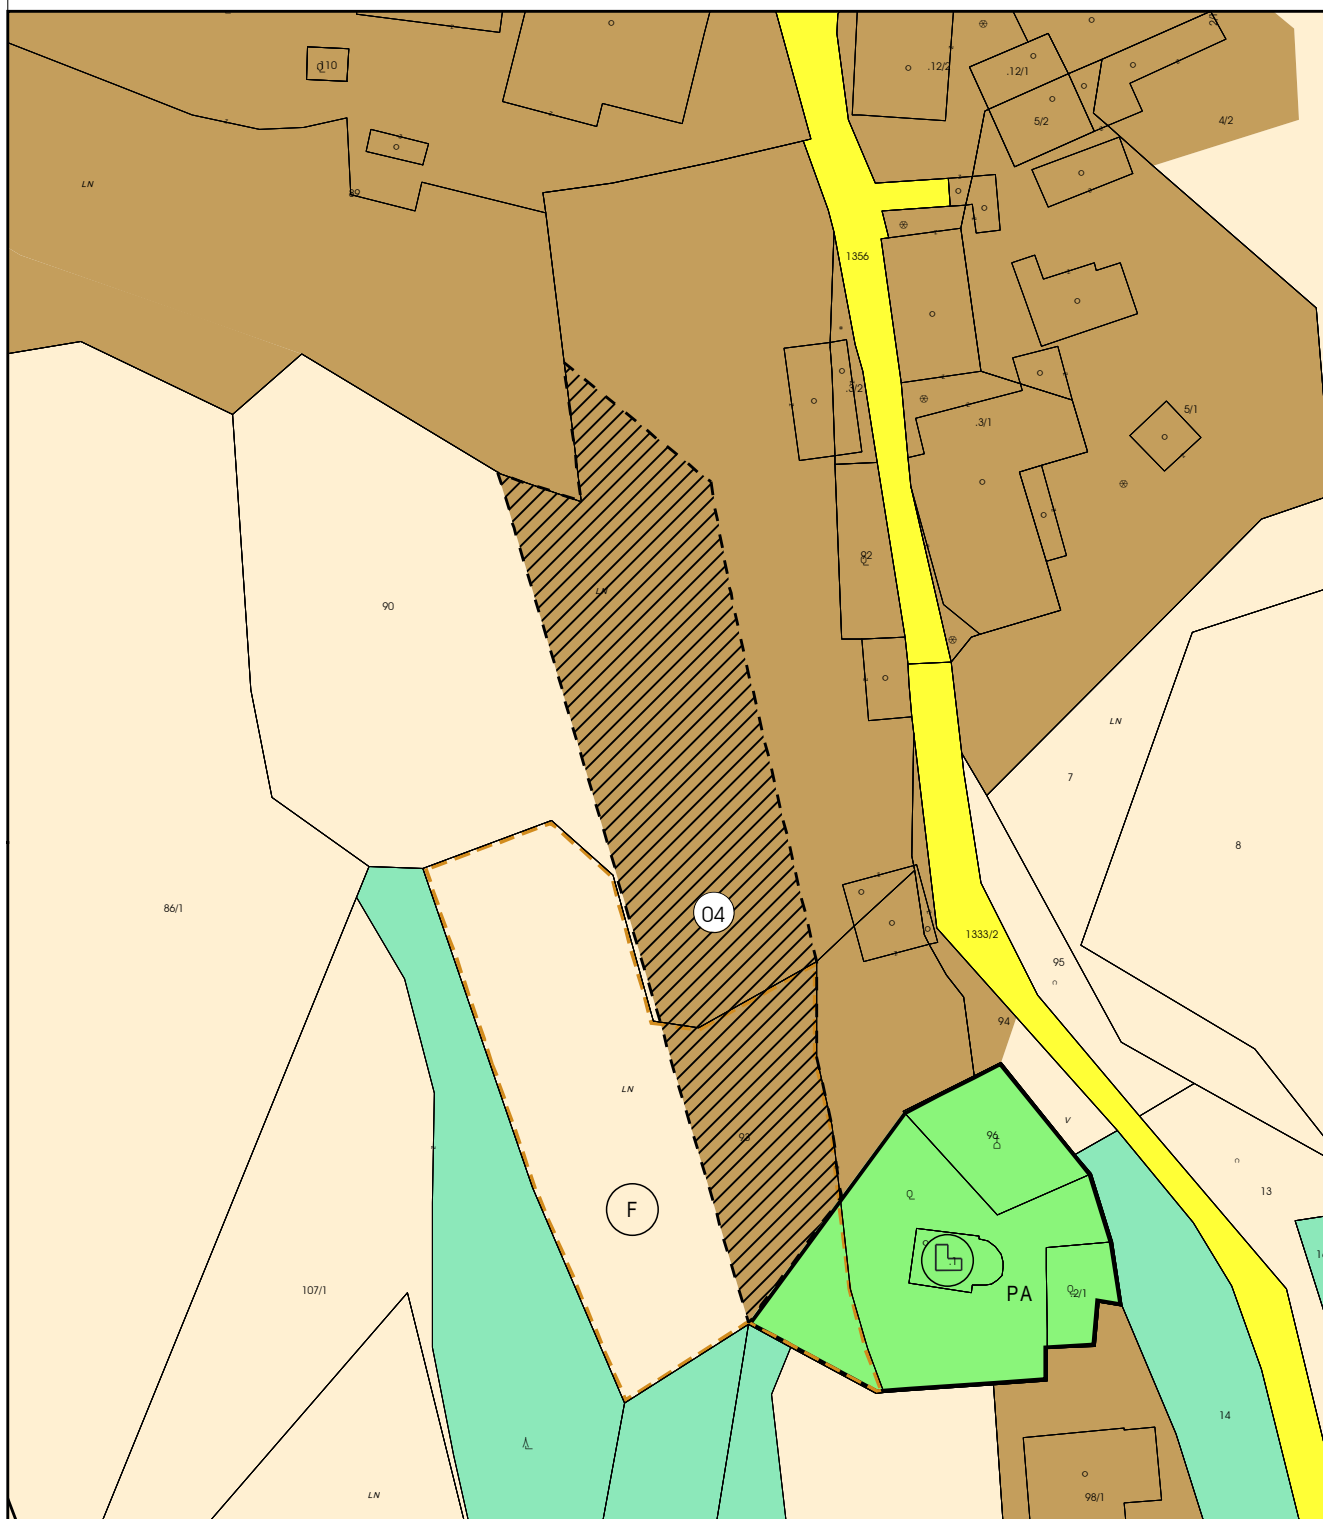

Katastralgemeinde: 73001 Altersberg
Grundstücksnummer(n): 90(T), 93(T)
Ausmaß: 2474m²



0 12,5 25 50
Meter

Maßstab: 1: 1000
DKM-Stand: 10/2025
Völkermarkt, 06.08.2026




Mag. Dr. Silvester Jernej
Ingenieurbüro für Raumplanung und Raumordnung

Griffner Straße 16a
9100 Völkermarkt
T +43 (0) 42 32 / 37 37 5
M +43 (0) 650 / 922 47 37
office@raumplanung-jernej.at
www.raumplanung-jernej.at



**Gemeinde
Trebesing**

AUGB Nr. A 05/2026

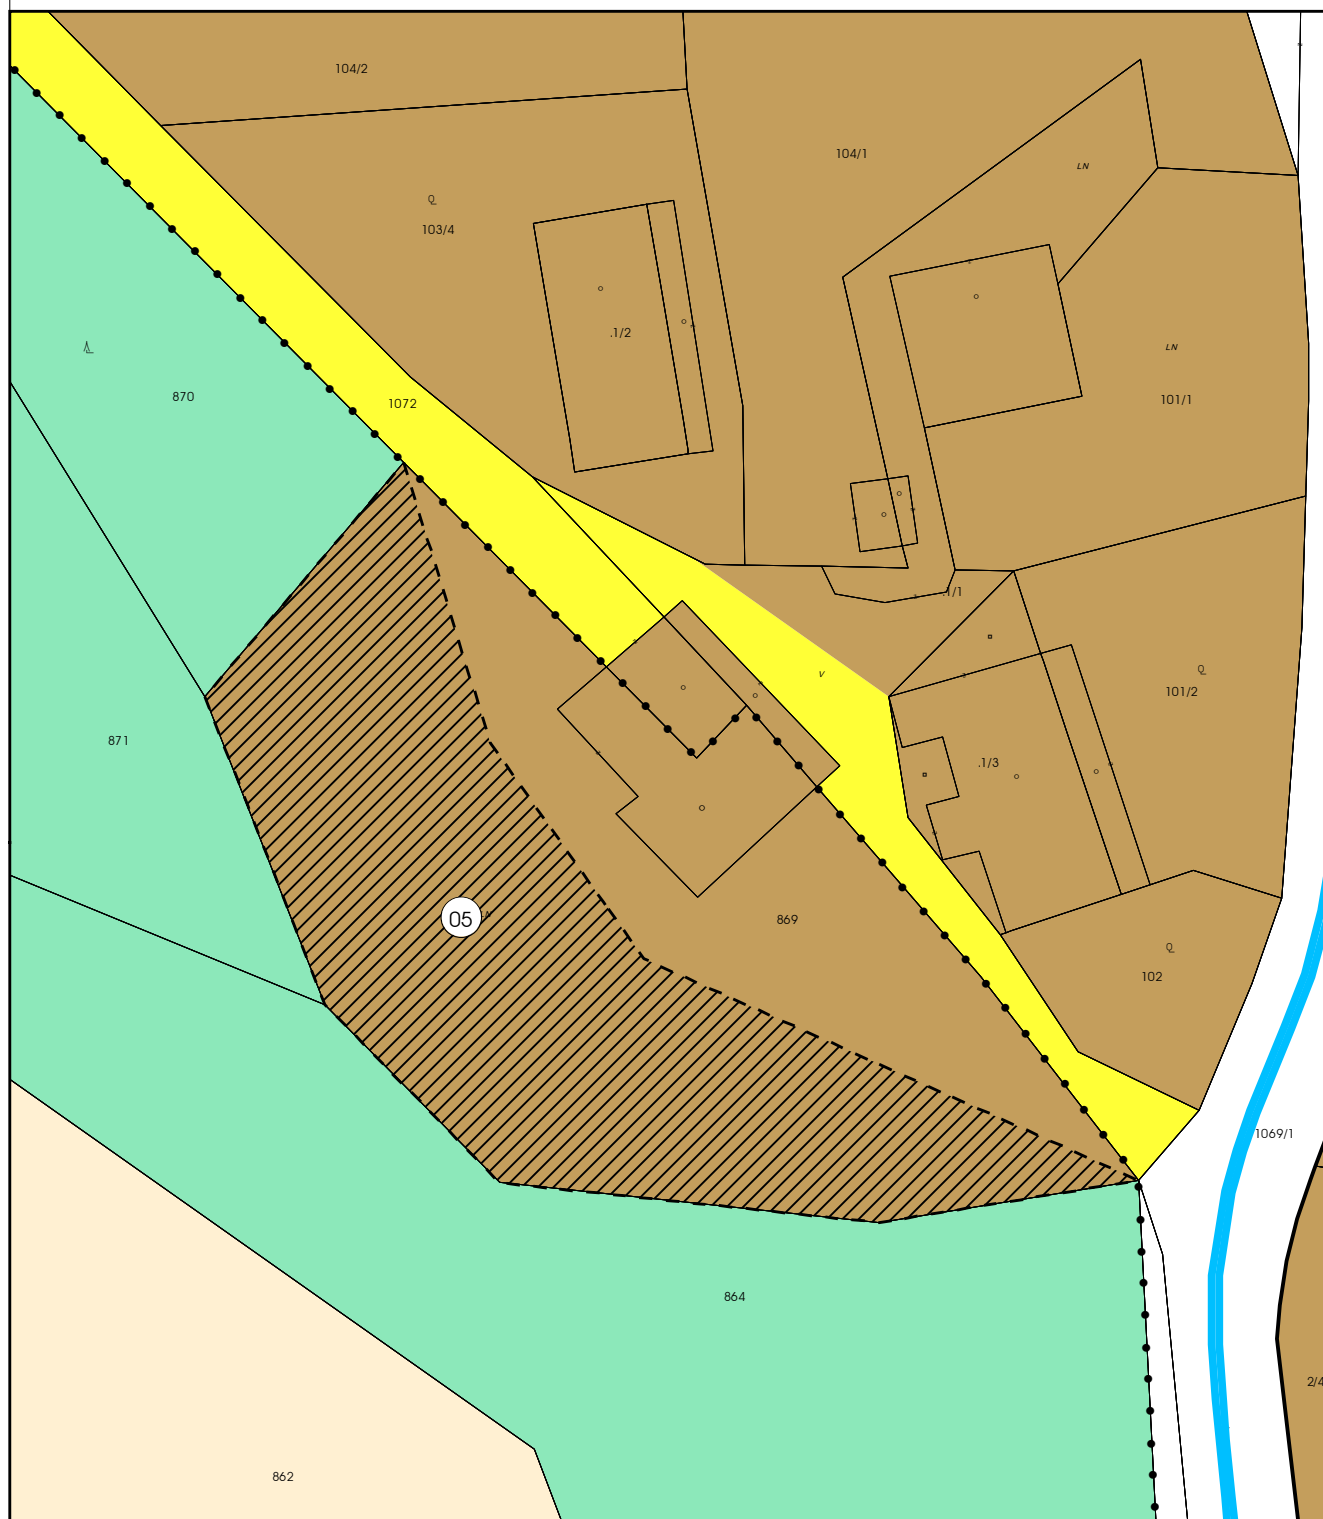

Katastralgemeinde: 73018 Trebesing
Grundstücksnummer(n): 869(T)
Ausmaß: 1023m²



Maßstab: 1: 500
DKM-Stand: 10/2025
Völkermarkt, 06.08.2026




Mag. Dr. Silvester Jernej
Ingenieurbüro für Raumplanung und Raumordnung

Griffner Straße 16a
9100 Völkermarkt
T +43 (0) 42 32 / 37 37 5
M +43 (0) 650 / 922 47 37
office@raumplanung-jernej.at
www.raumplanung-jernej.at



**Gemeinde
Trebesing**

AUGB Nr. A 06/2026

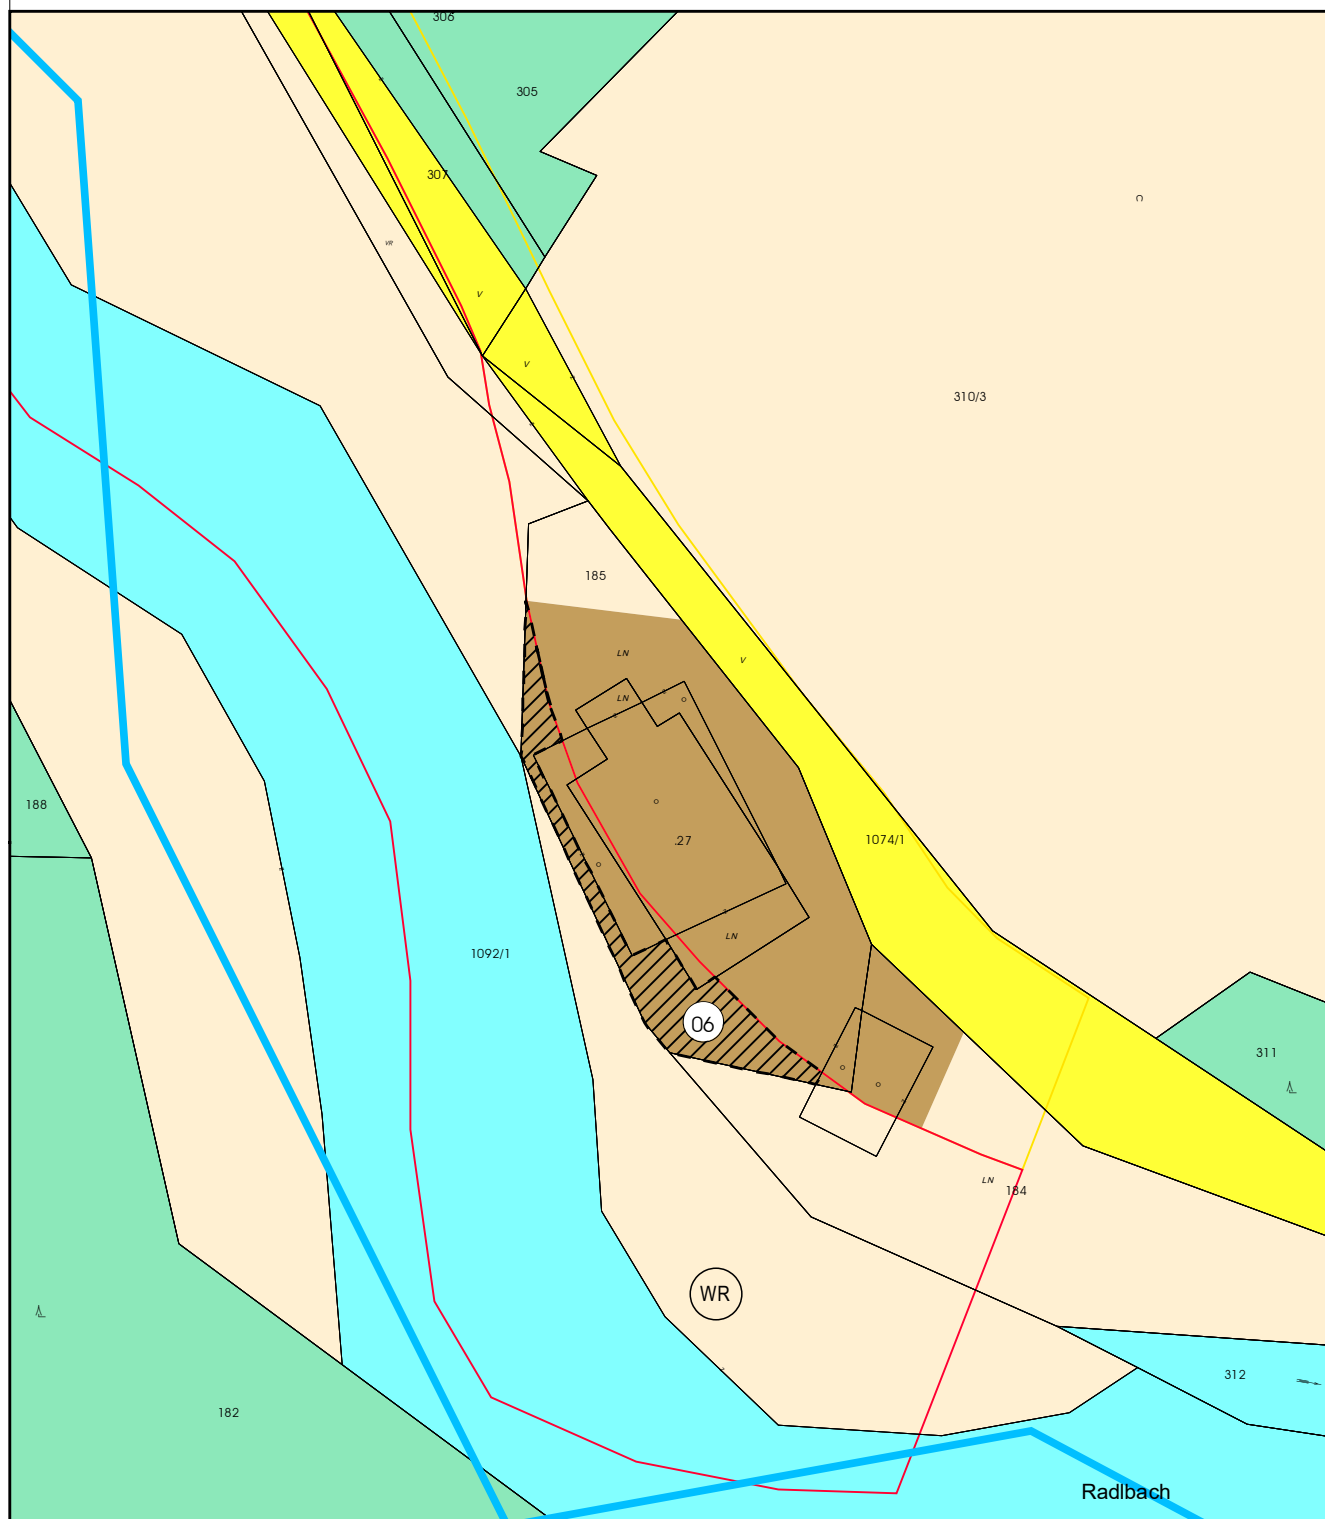

Katastralgemeinde: 73013 Radl
Grundstücksnummer(n): 185(T)
Ausmaß: 80m²



Maßstab: 1: 500
DKM-Stand: 10/2025
Völkermarkt, 06.08.2026




Mag. Dr. Silvester Jernej
Ingenieurbüro für Raumplanung und Raumordnung

Griffner Straße 16a
9100 Völkermarkt
T +43 (0) 42 32 / 37 37 5
M +43 (0) 650 / 922 47 37
office@raumplanung-jernej.at
www.raumplanung-jernej.at



**Gemeinde
Trebesing**

AUGB Nr. A 07/2026

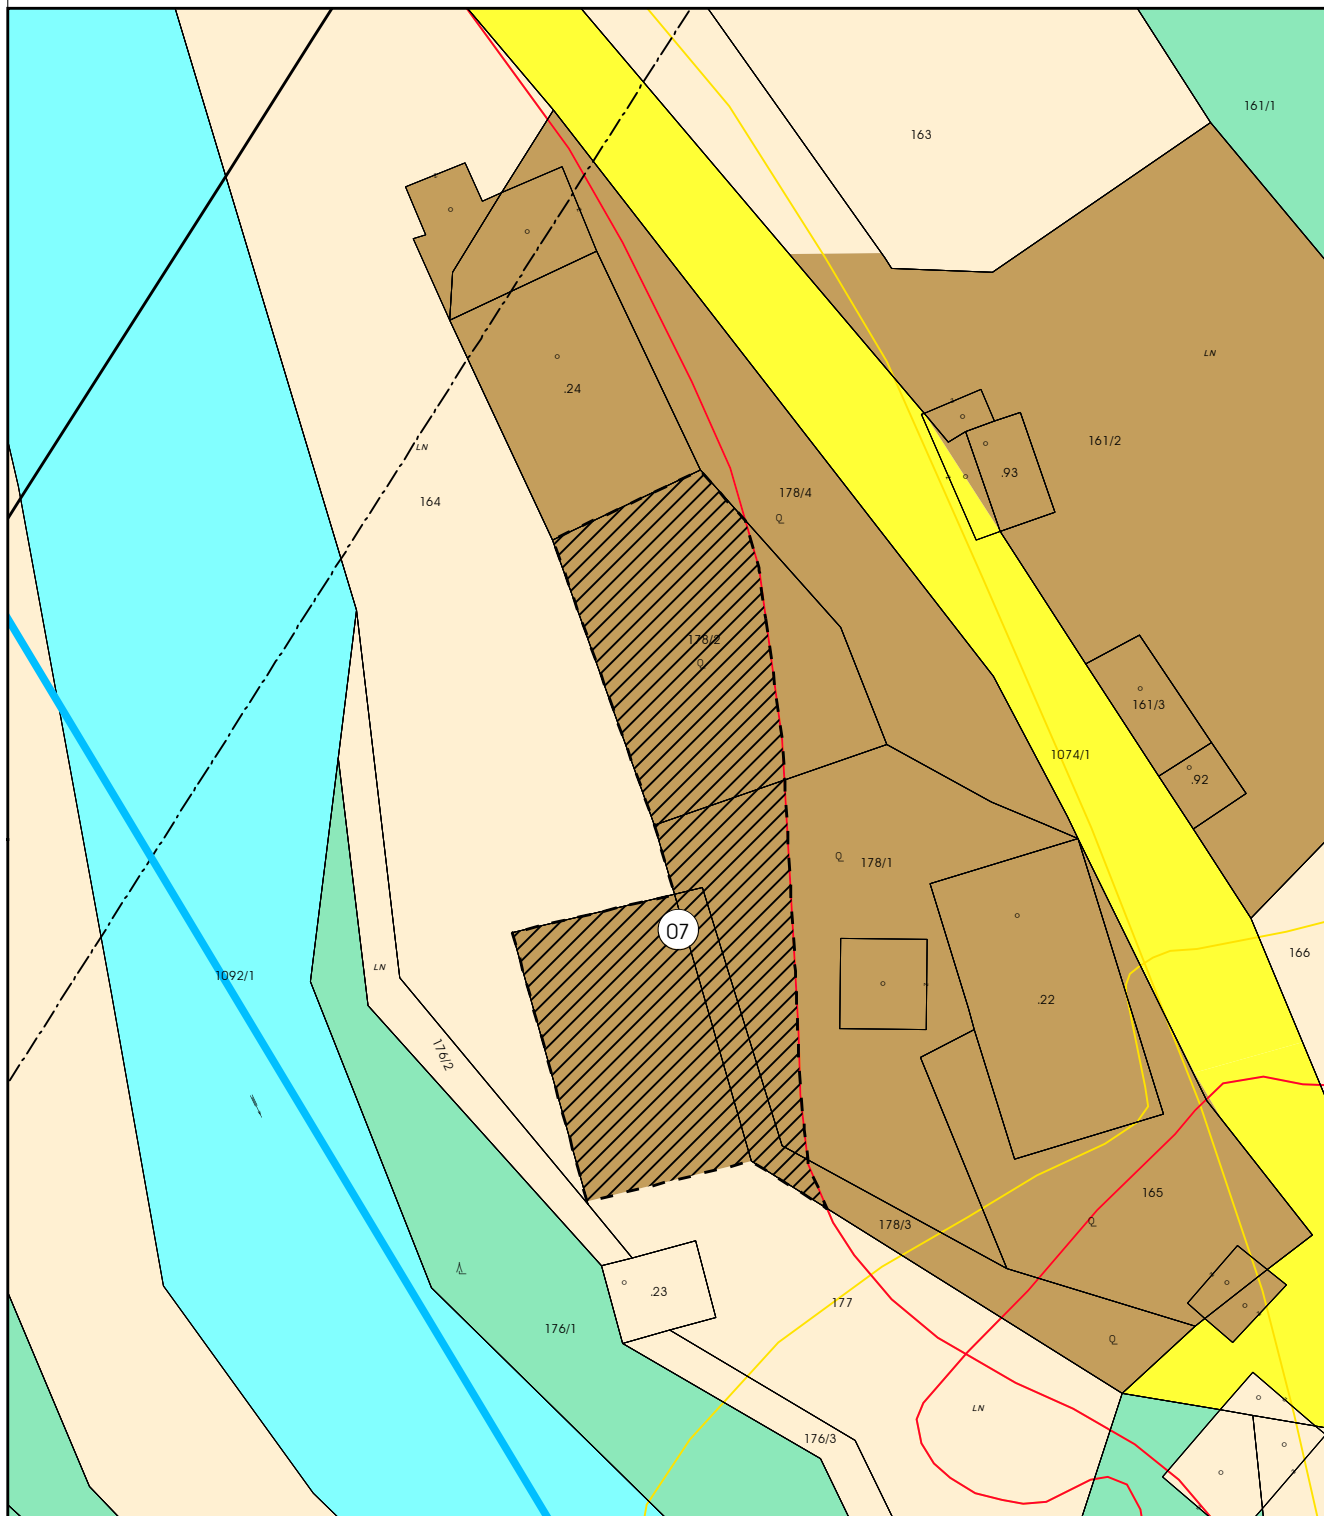

Katastralgemeinde: 73013 Radl
Grundstücksnummer(n): 178/2(T), 178/1(T), 177(T), 178/3(T)
Ausmaß: 590m²



Maßstab: 1: 500
DKM-Stand: 10/2025
Völkermarkt, 06.08.2026




Mag. Dr. Silvester Jernej
Ingenieurbüro für Raumplanung und Raumordnung

Griffner Straße 16a
9100 Völkermarkt
T +43 (0) 42 32 / 37 37 5
M +43 (0) 650 / 922 47 37
office@raumplanung-jernej.at
www.raumplanung-jernej.at



**Gemeinde
Trebesing**

AUGB Nr. A 08/2026

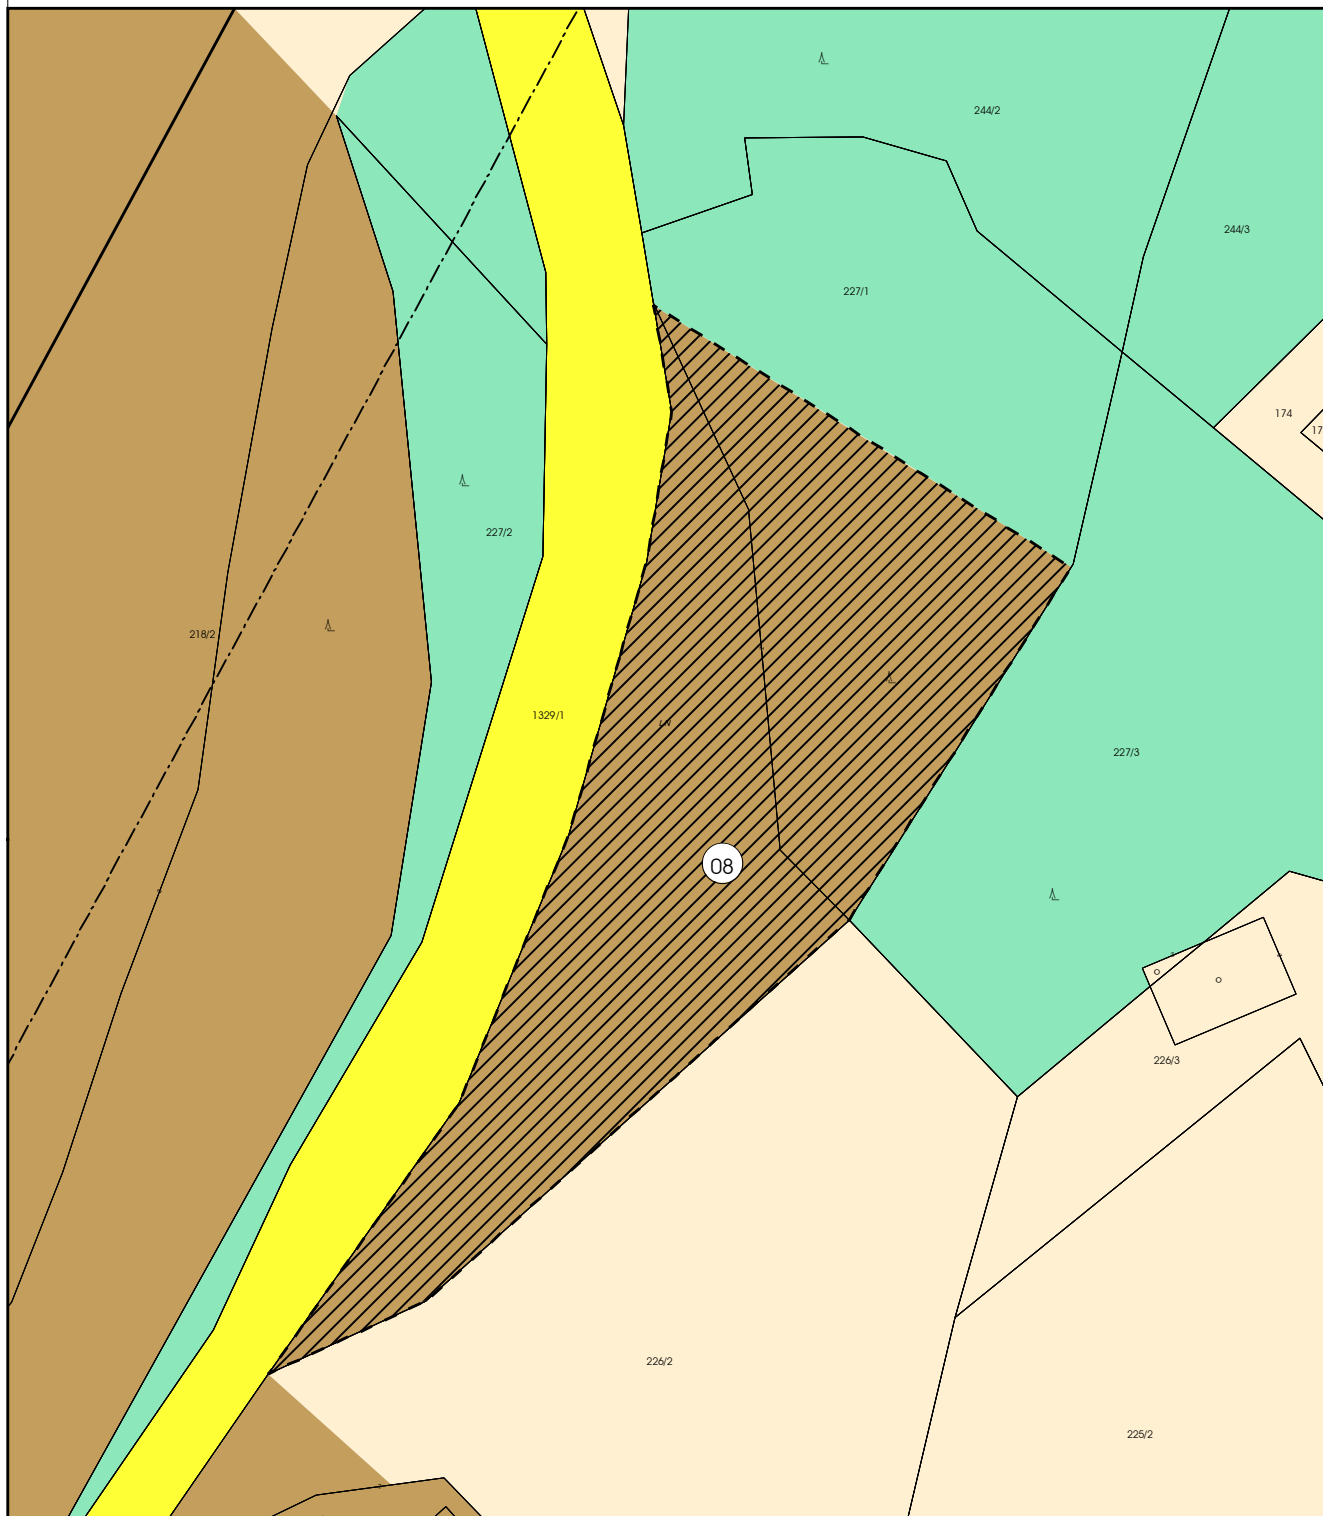

Katastralgemeinde: 73001 Altersberg
Grundstücksnummer(n): 277/1(T)
Ausmaß: 1141m²




Maßstab: 1: 500
DKM-Stand: 10/2025
Völkermarkt, 06.08.2026



Mag. Dr. Silvester Jernej
Ingenieurbüro für Raumplanung und Raumordnung

Griffner Straße 16a
9100 Völkermarkt
T +43 (0) 42 32 / 37 37 5
M +43 (0) 650 / 922 47 37
office@raumplanung-jernej.at
www.raumplanung-jernej.at

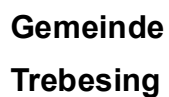[illegible]

Katastralgemeinde: 73018 Trebesing
Grundstücksnummer(n): 888/33(T), 849(T), 850(T), 851/2(T)
Ausmaß: 521m²



Maßstab: 1: 1000
DKM-Stand: 10/2025
Völkermarkt, 06.08.2026




Mag. Dr. Silvester Jernej
Ingenieurbüro für Raumplanung und Raumordnung

Griffner Straße 16a
9100 Völkermarkt
T ■ +43 (0) 42 32 / 37 37 5
M ■ +43 (0) 650/922 47 37
office@raumplanung-jernej.at
www.raumplanung-jernej.at



**Gemeinde
Trebesing**

AUGB Nr. A 10/2026

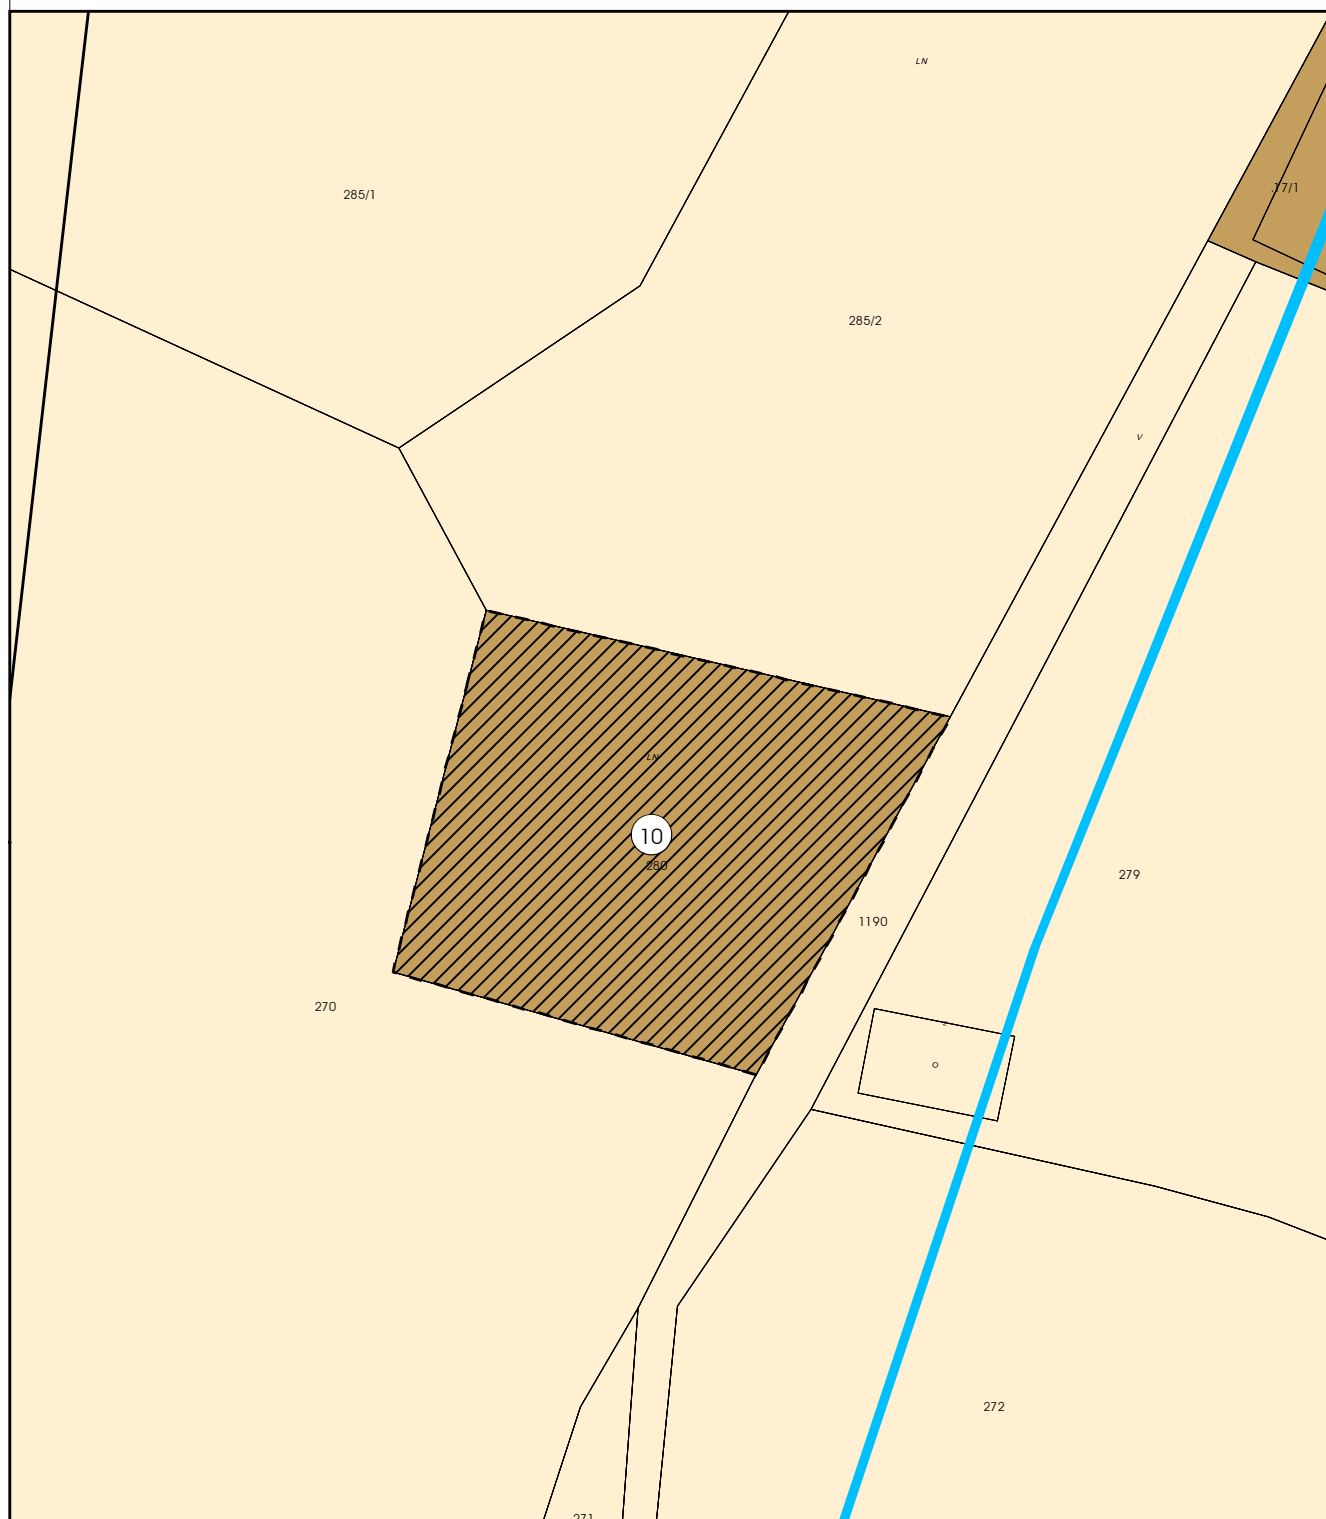

Katastralgemeinde: 73018 Trebesing
Grundstücksnummer(n): 280
Ausmaß: 717m²



Maßstab: 1: 500
DKM-Stand: 10/2025
Völkermarkt, 06.08.2026




Mag. Dr. Silvester Jernej
Ingenieurbüro für Raumplanung und Raumordnung

Griffner Straße 16a
9100 Völkermarkt
T +43 (0) 42 32 / 37 37 5
M +43 (0) 650 / 922 47 37
office@raumplanung-jernej.at
www.raumplanung-jernej.at



**Gemeinde
Trebesing**

AUGB Nr. A 11/2026

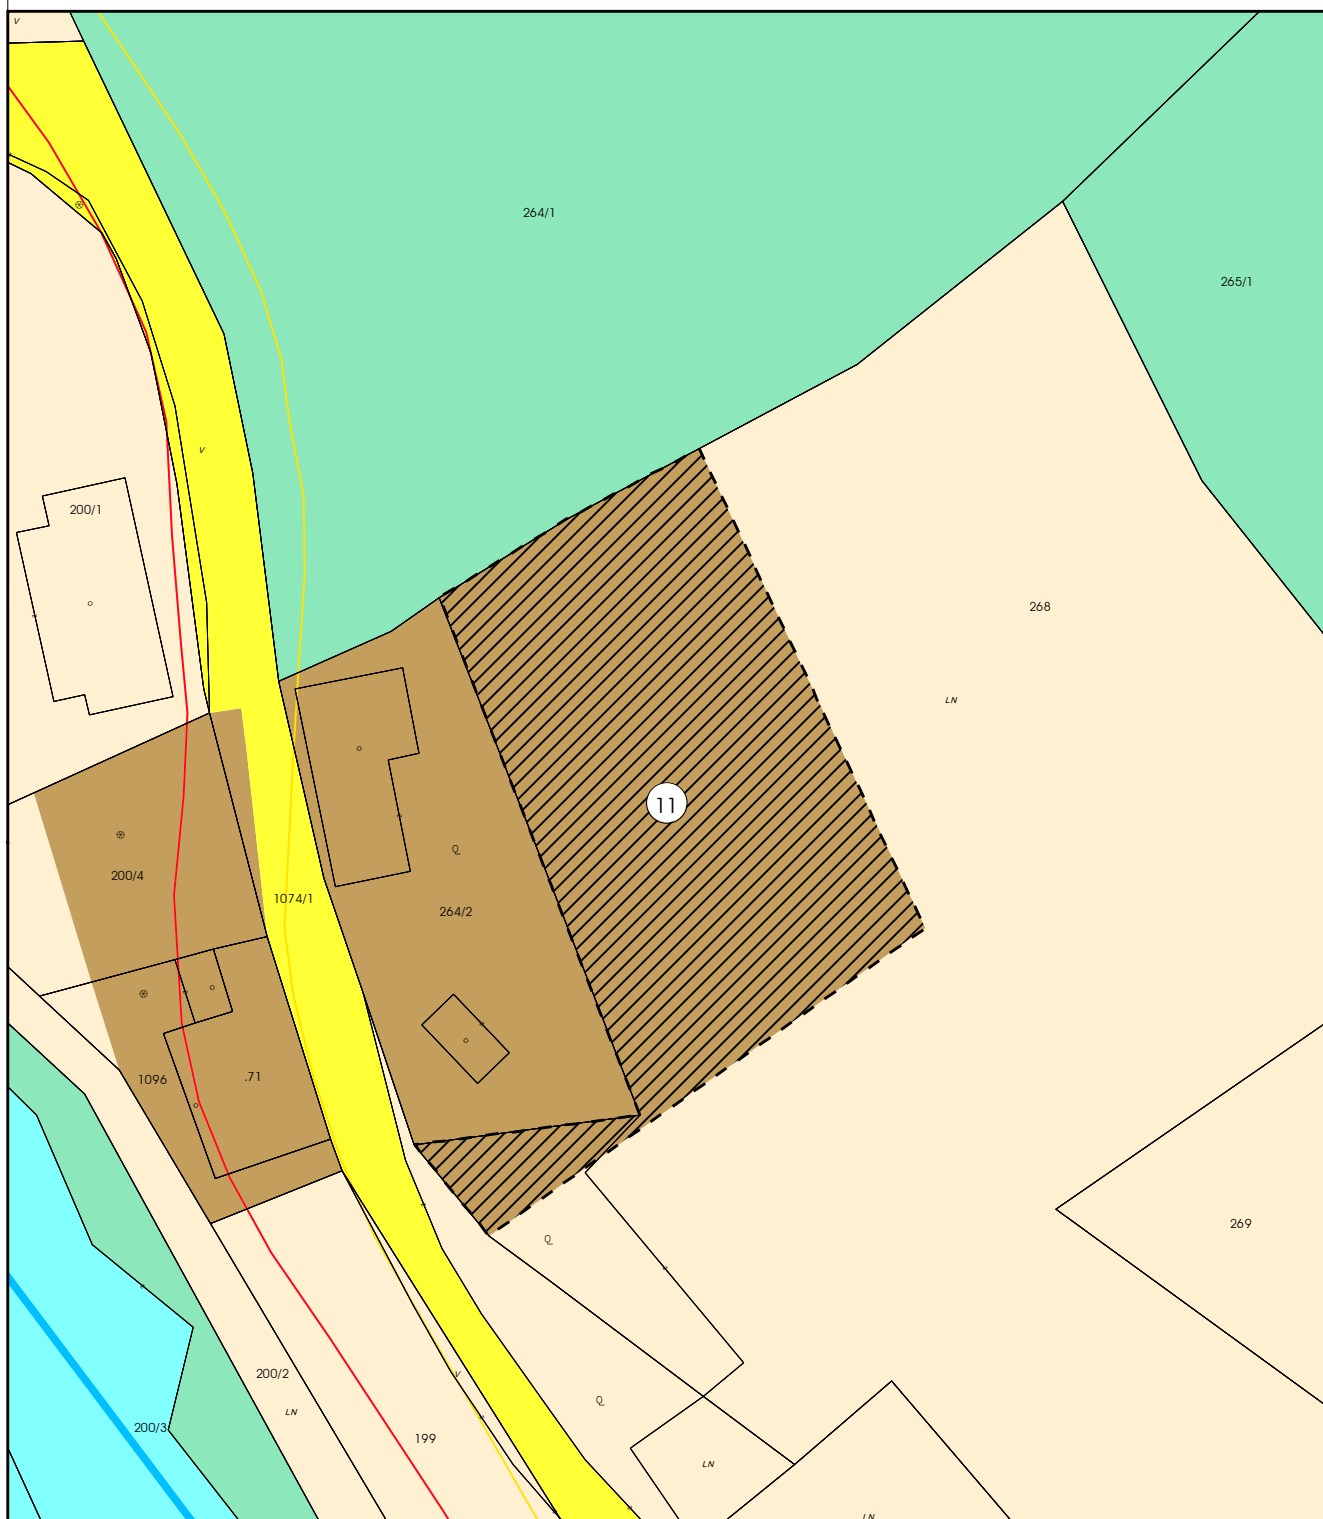

Katastralgemeinde: 73013 Radl
Grundstücksnummer(n): 268(T)
Ausmaß: 817m²



Maßstab: 1: 500
DKM-Stand: 10/2025
Völkermarkt, 06.08.2026




Mag. Dr. Silvester Jernej
Ingenieurbüro für Raumplanung und Raumordnung

Griffner Straße 16a
9100 Völkermarkt
T +43 (0) 42 32 / 37 37 5
M +43 (0) 650 / 922 47 37
office@raumplanung-jernej.at
www.raumplanung-jernej.at



**Gemeinde
Trebesing**

AUGB Nr. A 12/2026

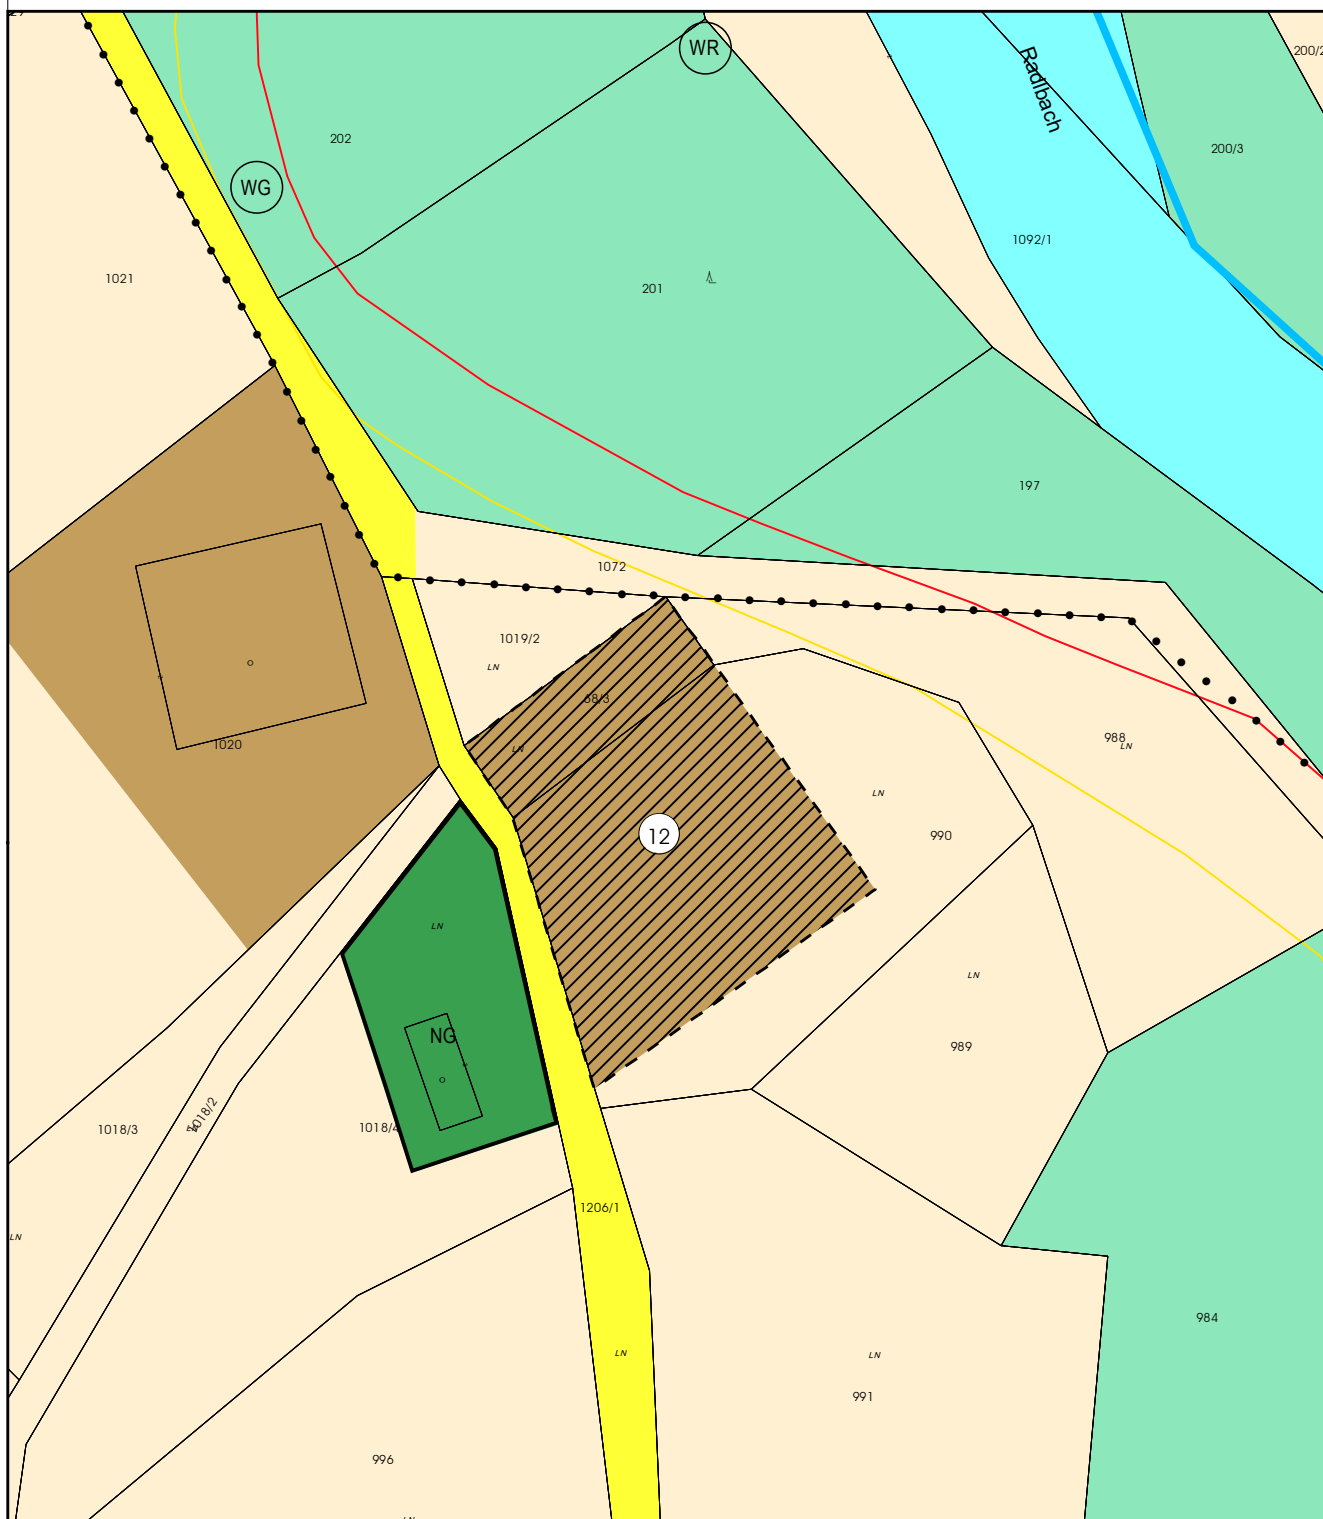

Katastralgemeinde: 73018 Trebesing
Grundstücksnummer(n): .68/3, 990(T)
Ausmaß: 449m²




Maßstab: 1: 500
DKM-Stand: 10/2025
Völkermarkt, 06.08.2026



Mag. Dr. Silvester Jernej
Ingenieurbüro für Raumplanung und Raumordnung

Griffner Straße 16a
9100 Völkermarkt
T +43 (0) 42 32 / 37 37 5
M +43 (0) 650 / 922 47 37
office@raumplanung-jernej.at
www.raumplanung-jernej.at

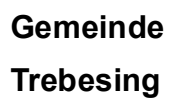

Katastralgemeinde: 73013 Radl
Grundstücksnummer(n): 89(T)
Ausmaß: 2030m²




Maßstab: 1: 1000
DKM-Stand: 10/2025
Völkermarkt, 06.08.2026



Mag. Dr. Silvester Jernej
Ingenieurbüro für Raumplanung und Raumordnung

Griffner Straße 16a
9100 Völkermarkt
T ■ +43 (0) 42 32 / 37 37 5
M ■ +43 (0) 650 / 922 47 37
office@raumplanung-jernej.at
www.raumplanung-jernej.at

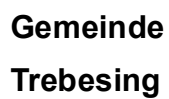

Katastralgemeinde: 73013 Radl
Grundstücksnummer(n): 104/1(T), 104/2, 103/5
Ausmaß: 2843m²



Maßstab: 1: 1000
DKM-Stand: 10/2025
Völkermarkt, 06.08.2026




Mag. Dr. Silvester Jernej
Ingenieurbüro für Raumplanung und Raumordnung

Griffner Straße 16a
9100 Völkermarkt
T ■ +43 (0) 42 32 / 37 37 5
M ■ +43 (0) 650 / 922 47 37
office@raumplanung-jernej.at
www.raumplanung-jernej.at



**Gemeinde
Trebesing**

AUGB Nr. A 15/2026

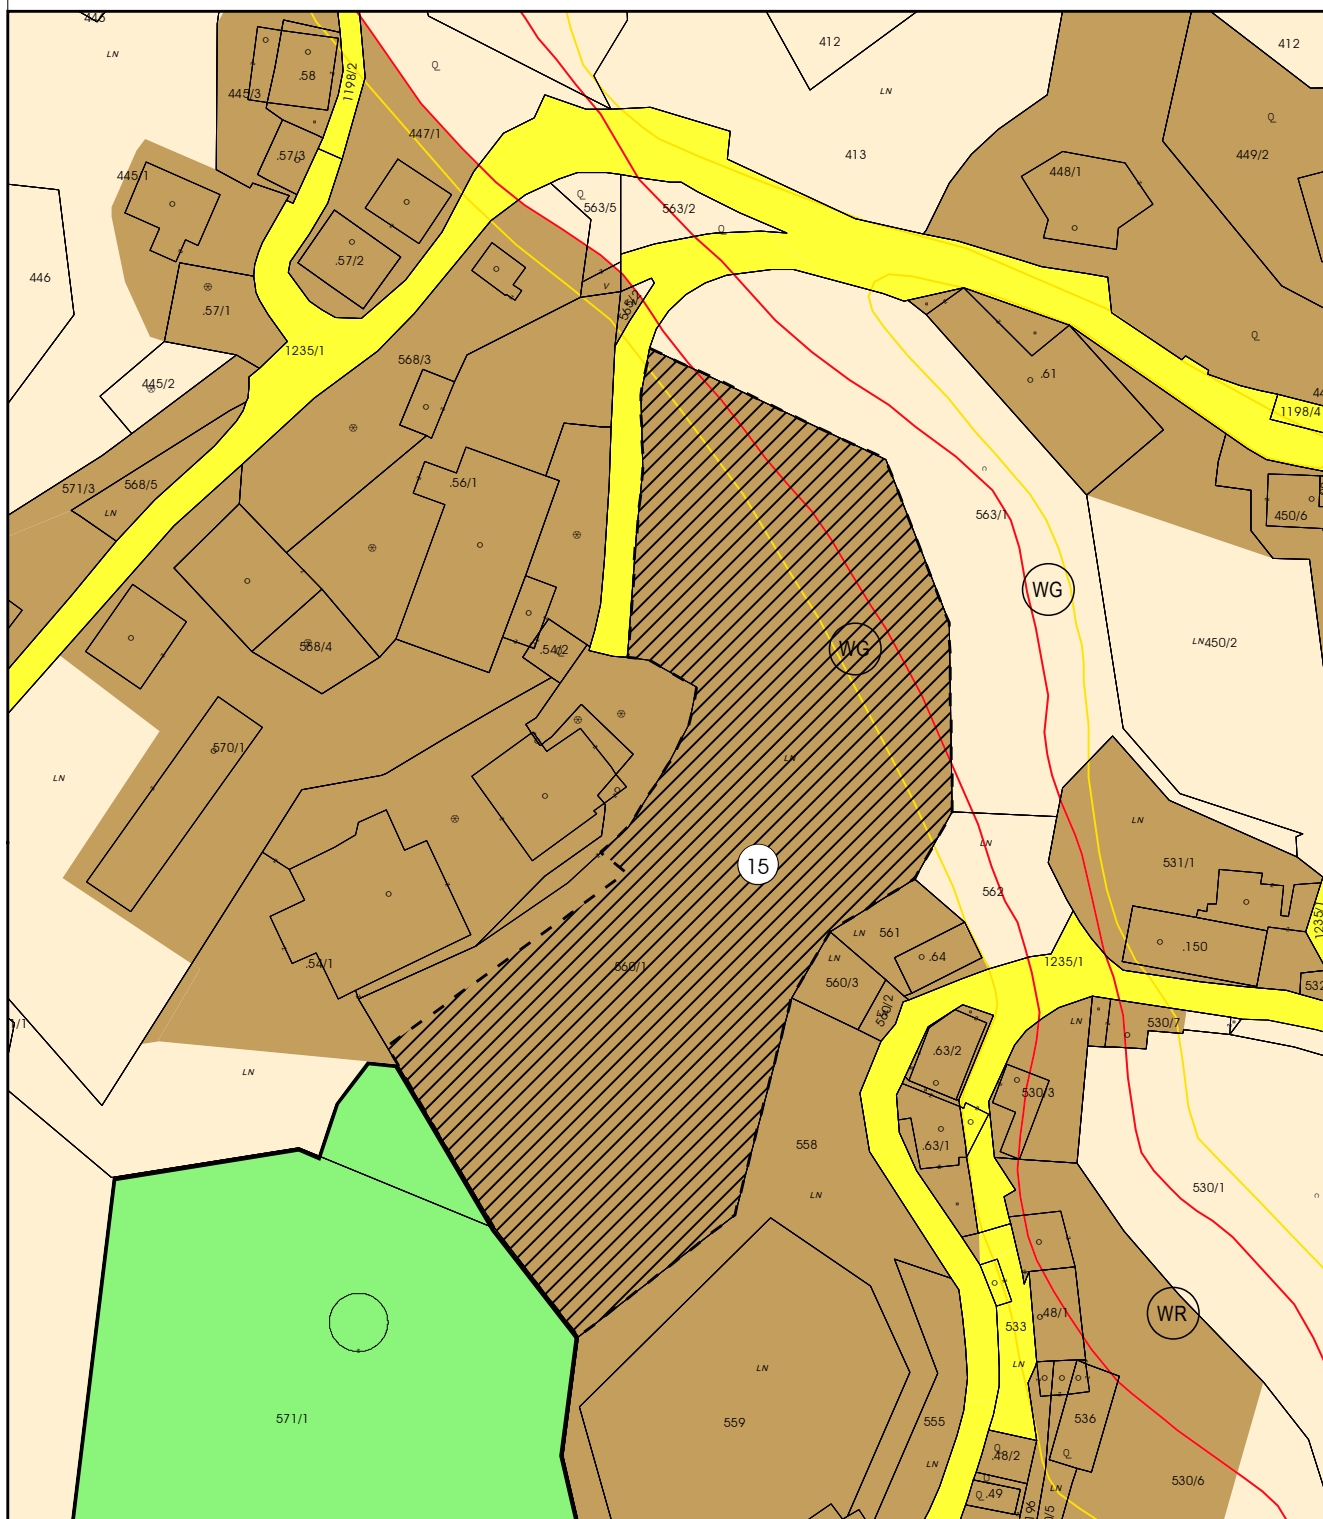

Katastralgemeinde: 73018 Trebesing
Grundstücksnummer(n): 560/1(T)
Ausmaß: 4511m²




Maßstab: 1: 1000
DKM-Stand: 10/2025
Völkermarkt, 06.08.2026



Mag. Dr. Silvester Jernej
Ingenieurbüro für Raumplanung und Raumordnung

Griffner Straße 16a
9100 Völkermarkt
T +43 (0) 42 32 / 37 37 5
M +43 (0) 650 / 922 47 37
office@raumplanung-jernej.at
www.raumplanung-jernej.at

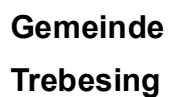

Katastralgemeinde: 73018 Trebesing
Grundstücksnummer(n): 530/6(T), 530/3(T), 530/7(T), 531/1(T)
Ausmaß: 1179m²



Maßstab: 1: 1000
DKM-Stand: 10/2025
Völkermarkt, 06.08.2026




Mag. Dr. Silvester Jernej
Ingenieurbüro für Raumplanung und Raumordnung

Griffner Straße 16a
9100 Völkermarkt
T ■ +43 (0) 42 32 / 37 37 5
M ■ +43 (0) 650/922 47 37
office@raumplanung-jernej.at
www.raumplanung-jernej.at



**Gemeinde
Trebesing**

AUGB Nr. A 17/2026

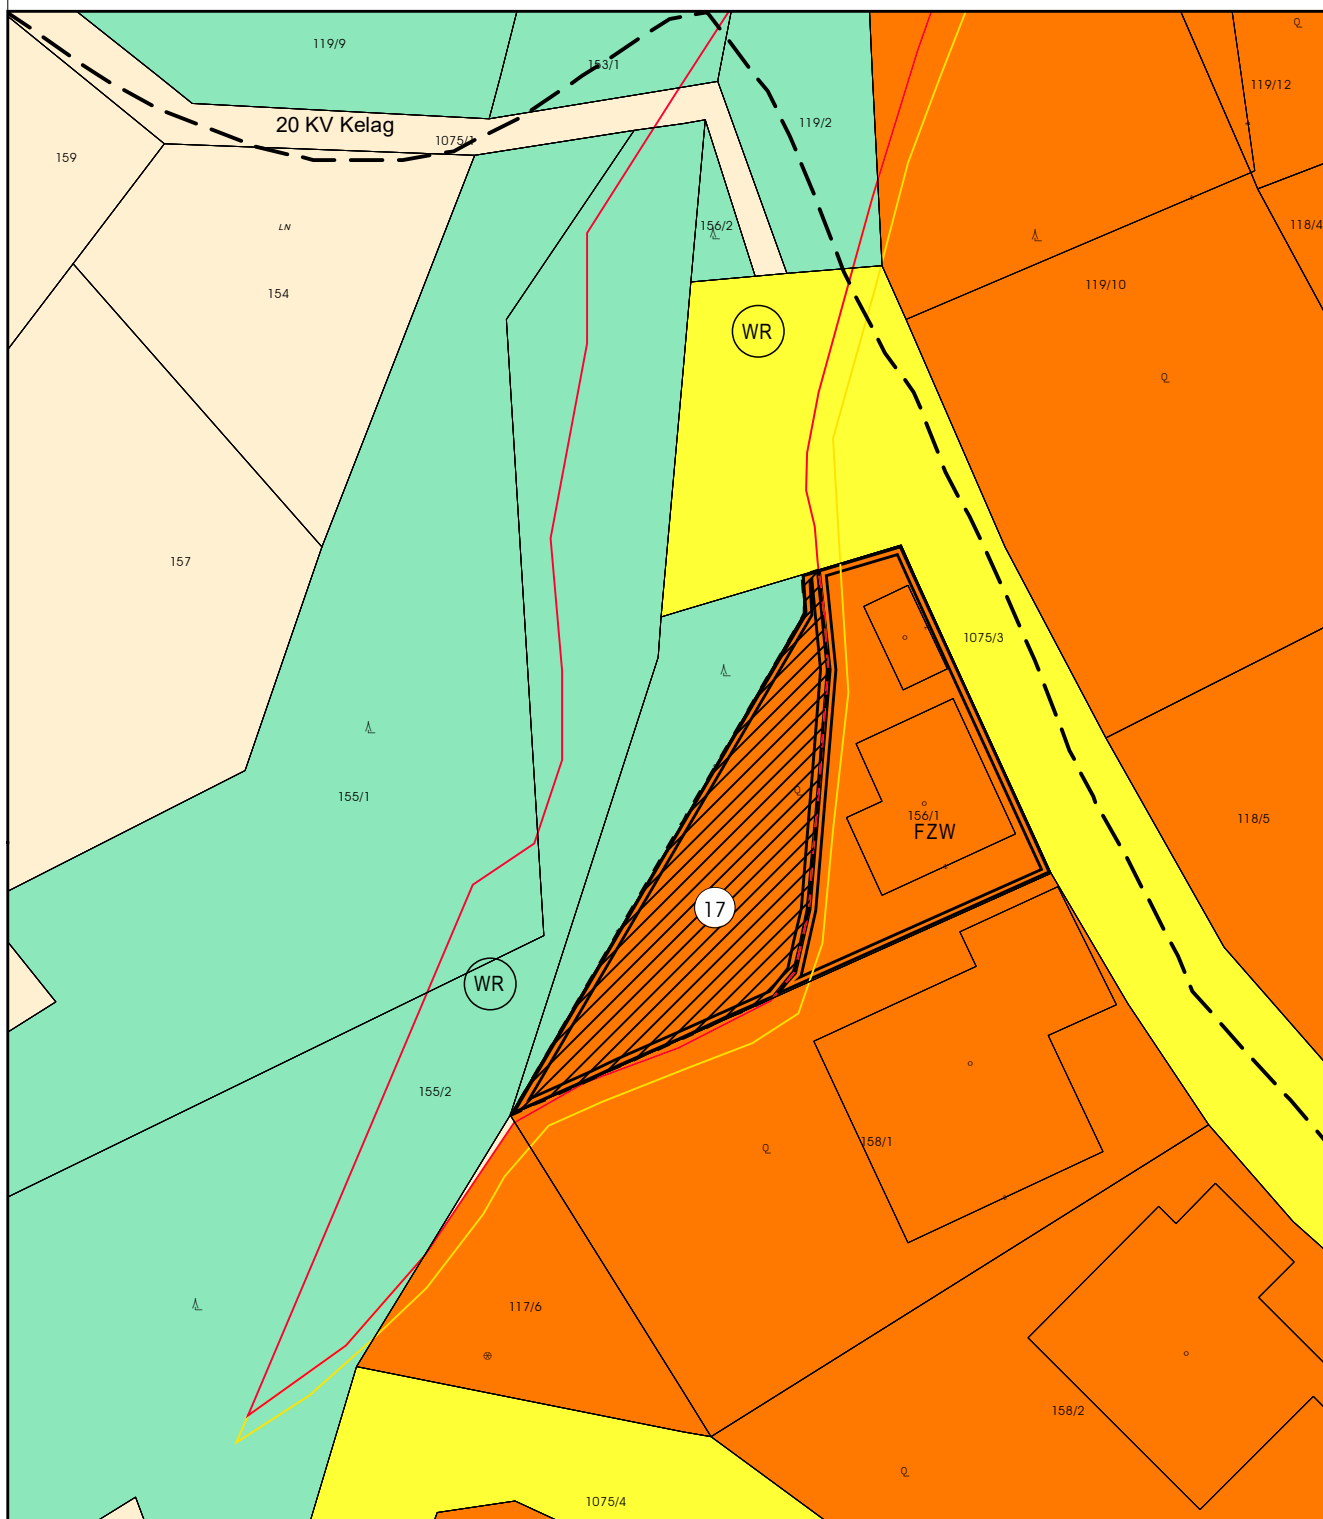

Katastralgemeinde: 73013 Radl
Grundstücksnummer(n): 156/1(T)
Ausmaß: 259m²



Maßstab: 1: 500
DKM-Stand: 10/2025
Völkermarkt, 06.08.2026




Mag. Dr. Silvester Jernej
Ingenieurbüro für Raumplanung und Raumordnung

Griffner Straße 16a
9100 Völkermarkt
T +43 (0) 42 32 / 37 37 5
M +43 (0) 650 / 922 47 37
office@raumplanung-jernej.at
www.raumplanung-jernej.at



**Gemeinde
Trebesing**

AUGB Nr. A 18/2026

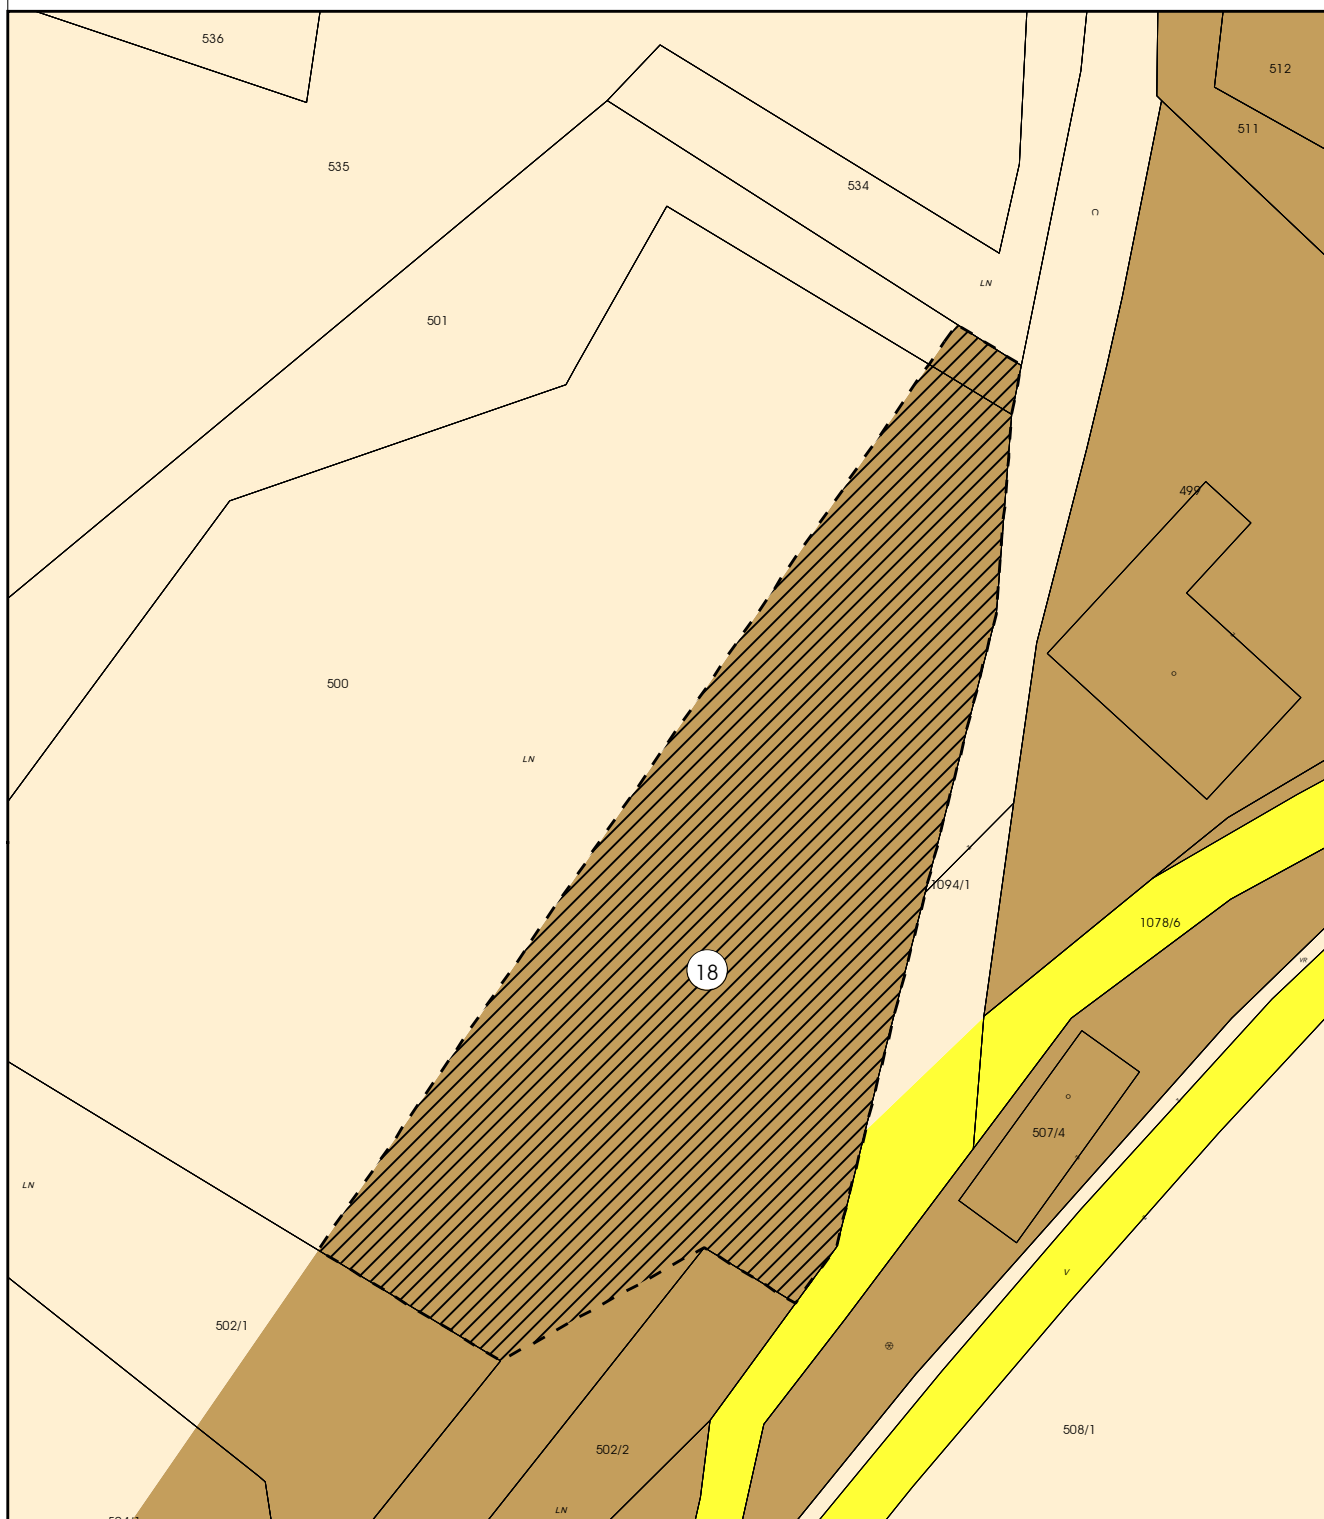

Katastralgemeinde: 73013 Radl
Grundstücksnummer(n): 500(T), 501(T)
Ausmaß: 1346m²



Maßstab: 1: 500
DKM-Stand: 10/2025
Völkermarkt, 06.08.2026



Mag. Dr. Silvester Jernej
Ingenieurbüro für Raumplanung und Raumordnung

Griffner Straße 16a
9100 Völkermarkt
T +43 (0) 42 32 / 37 37 5
M +43 (0) 650 / 922 47 37
office@raumplanung-jernej.at
www.raumplanung-jernej.at



**Gemeinde
Trebesing**

AUGB Nr. A 19/2026

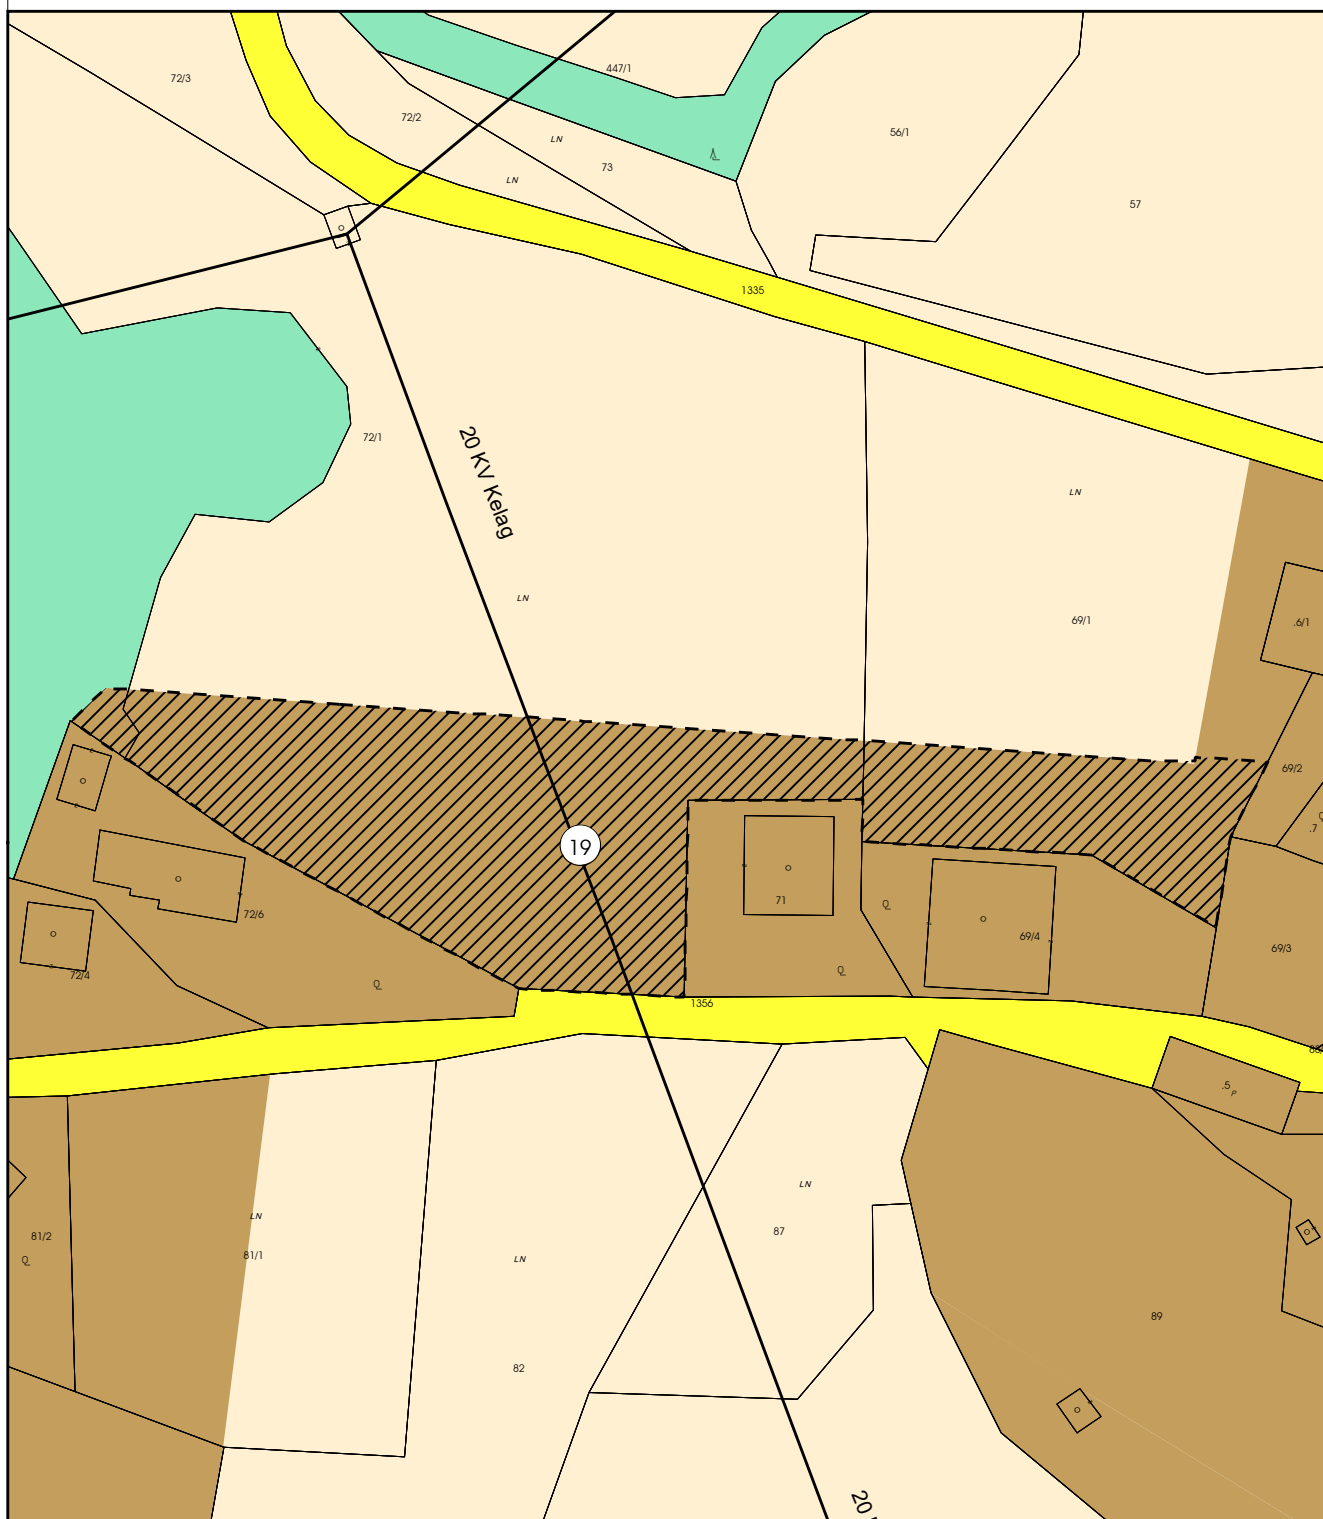

Katastralgemeinde: 73001 Altersberg
Grundstücksnummer(n): 72/1(T), 69/1(T)
Ausmaß: 2998m²



Maßstab: 1: 1000
DKM-Stand: 10/2025
Völkermarkt, 06.08.2026




Mag. Dr. Silvester Jernej
Ingenieurbüro für Raumplanung und Raumordnung

Griffner Straße 16a
9100 Völkermarkt
T +43 (0) 42 32 / 37 37 5
M +43 (0) 650 / 922 47 37
office@raumplanung-jernej.at
www.raumplanung-jernej.at



**Gemeinde
Trebesing**

AUGB Nr. A 20/2026

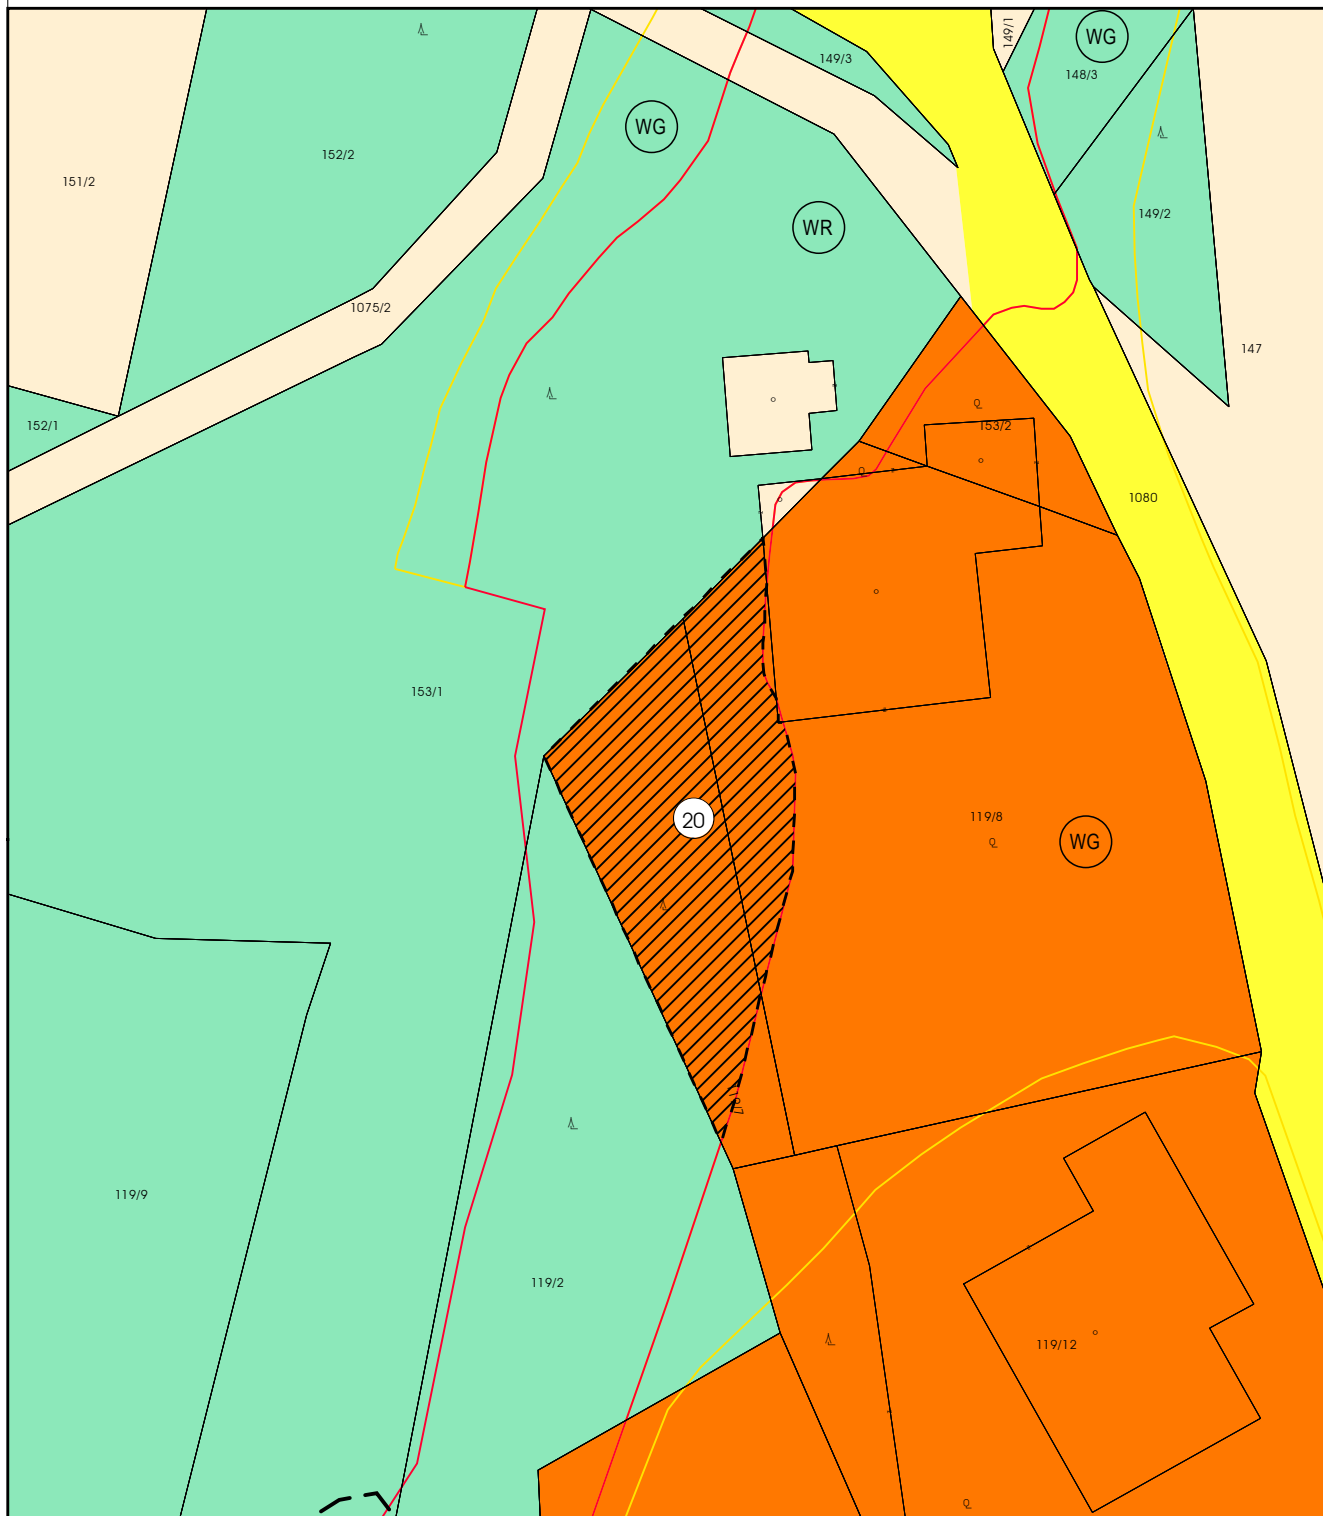

Katastralgemeinde: 73013 Radl
Grundstücksnummer(n): 119/7(T), 119/8(T)
Ausmaß: 341m²



Maßstab: 1: 500
DKM-Stand: 10/2025
Völkermarkt, 06.08.2026




Mag. Dr. Silvester Jernej
Ingenieurbüro für Raumplanung und Raumordnung

Griffner Straße 16a
9100 Völkermarkt
T +43 (0) 42 32 / 37 37 5
M +43 (0) 650 / 922 47 37
office@raumplanung-jernej.at
www.raumplanung-jernej.at



**Gemeinde
Trebesing**

AUGB Nr. A 21/2026

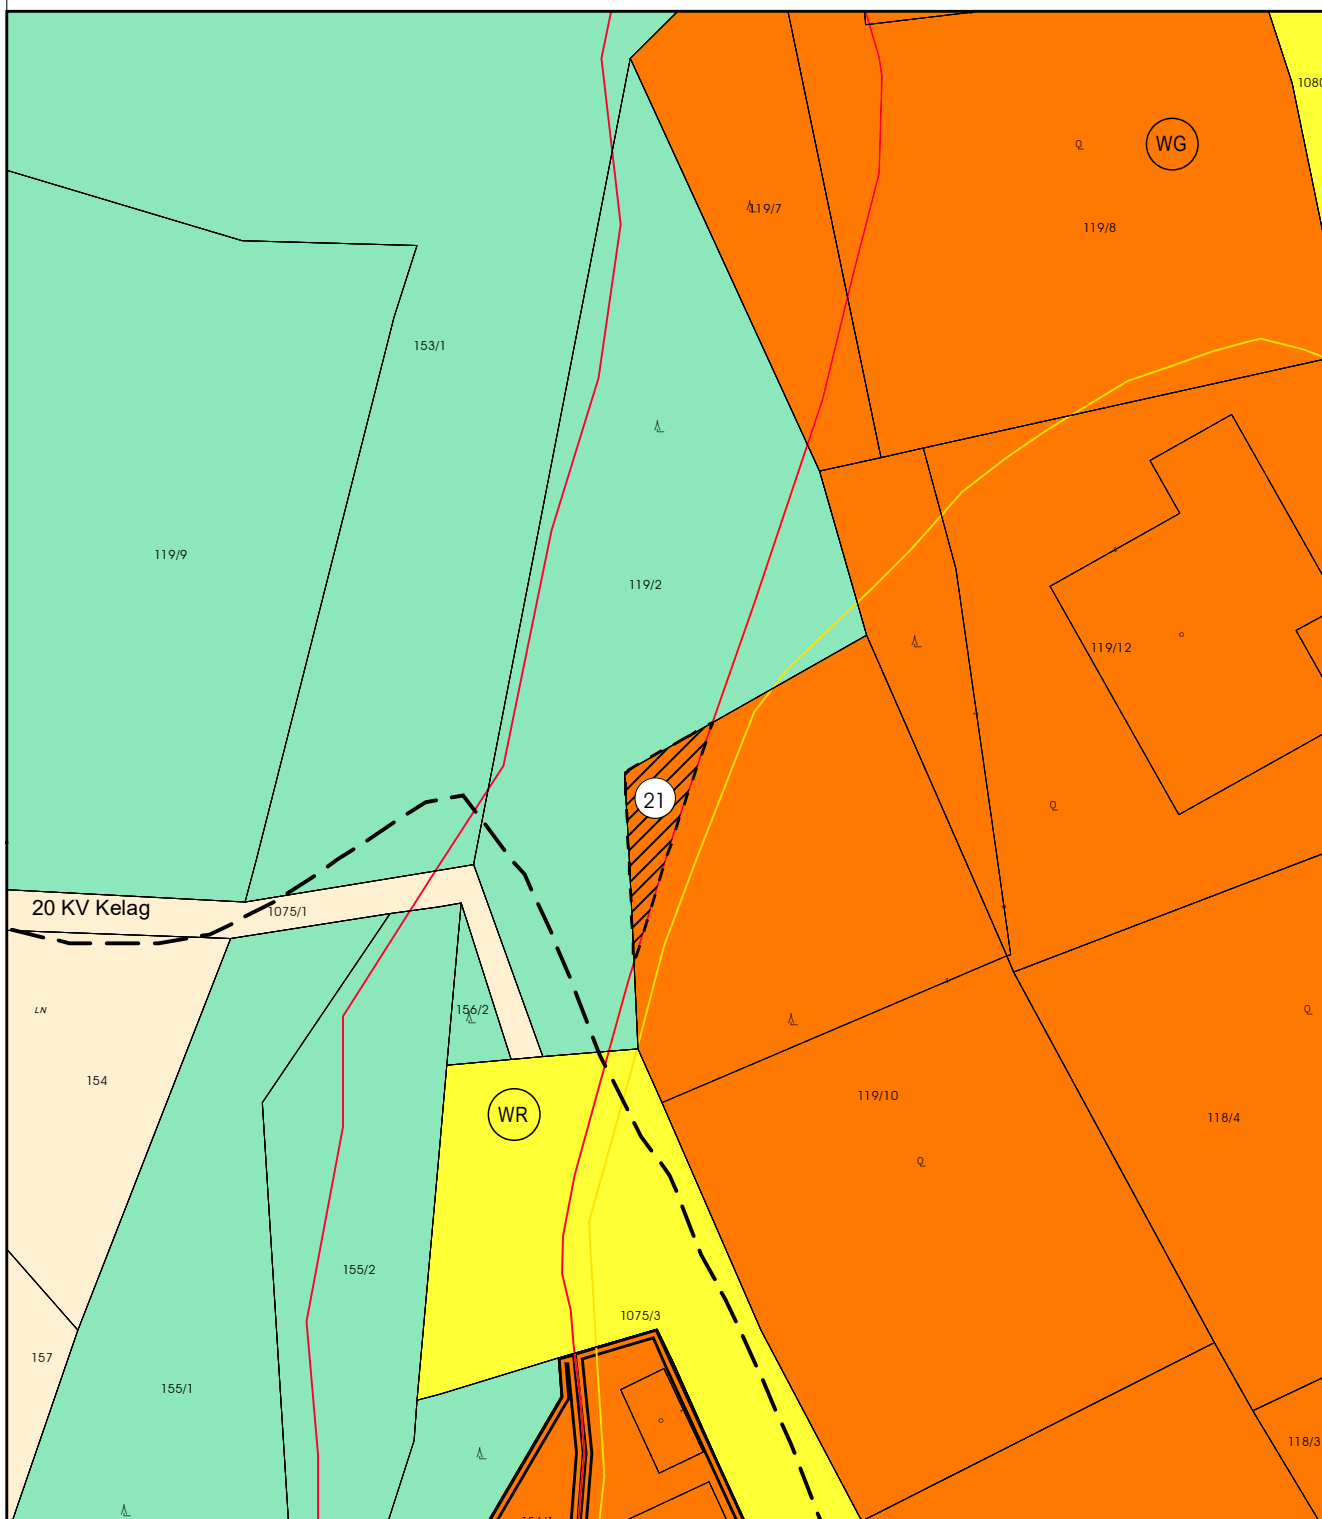

Katastralgemeinde: 73013 Radl
Grundstücksnummer(n): 119/10(T)
Ausmaß: 37m²



Maßstab: 1: 500
DKM-Stand: 10/2025
Völkermarkt, 06.08.2026




Mag. Dr. Silvester Jernej
Ingenieurbüro für Raumplanung und Raumordnung

Griffner Straße 16a
9100 Völkermarkt
T +43 (0) 42 32 / 37 37 5
M +43 (0) 650 / 922 47 37
office@raumplanung-jernej.at
www.raumplanung-jernej.at



**Gemeinde
Trebesing**

AUGB Nr. A 22/2026

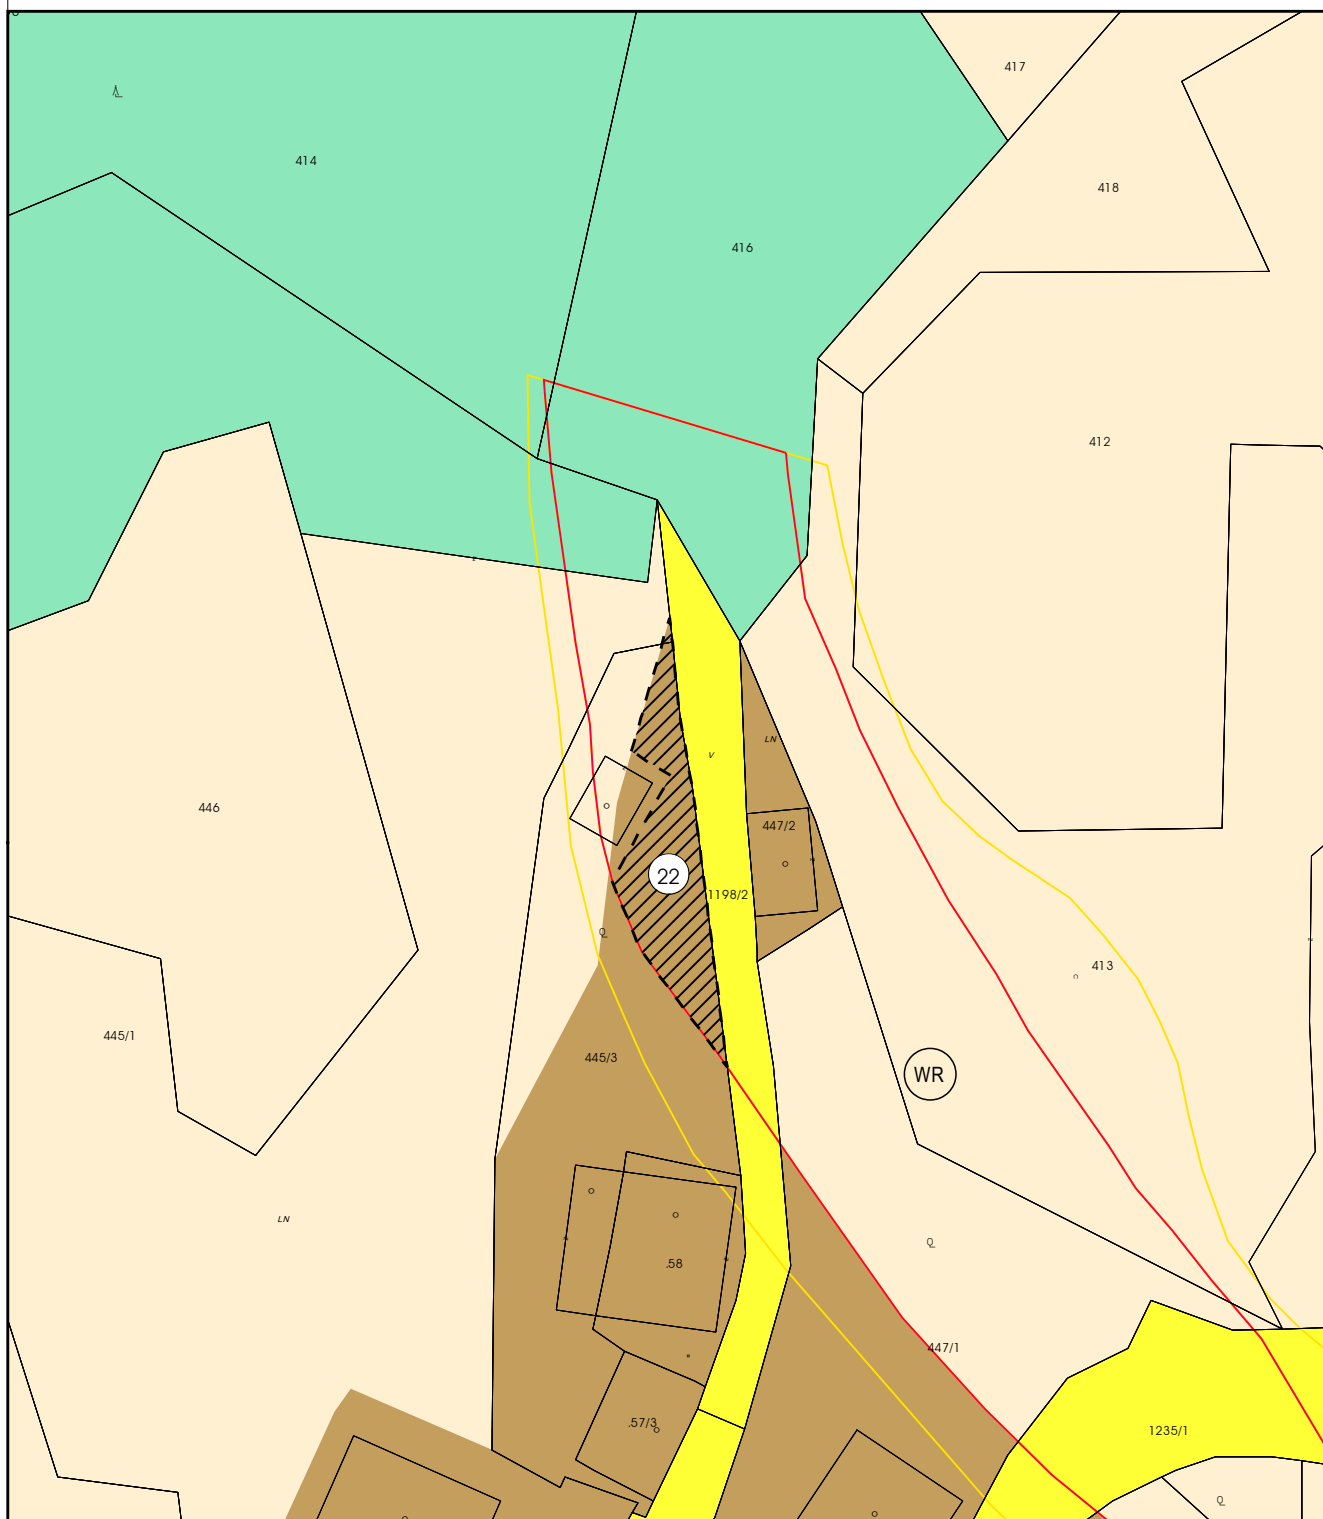

Katastralgemeinde: 73018 Trebesing
Grundstücksnummer(n): 445/3(T)
Ausmaß: 88m²



Maßstab: 1: 500
DKM-Stand: 10/2025
Völkermarkt, 06.08.2026




Mag. Dr. Silvester Jernej
Ingenieurbüro für Raumplanung und Raumordnung

Griffner Straße 16a
9100 Völkermarkt
T +43 (0) 42 32 / 37 37 5
M +43 (0) 650 / 922 47 37
office@raumplanung-jernej.at
www.raumplanung-jernej.at



**Gemeinde
Trebesing**

AUGB Nr. A 23/2026

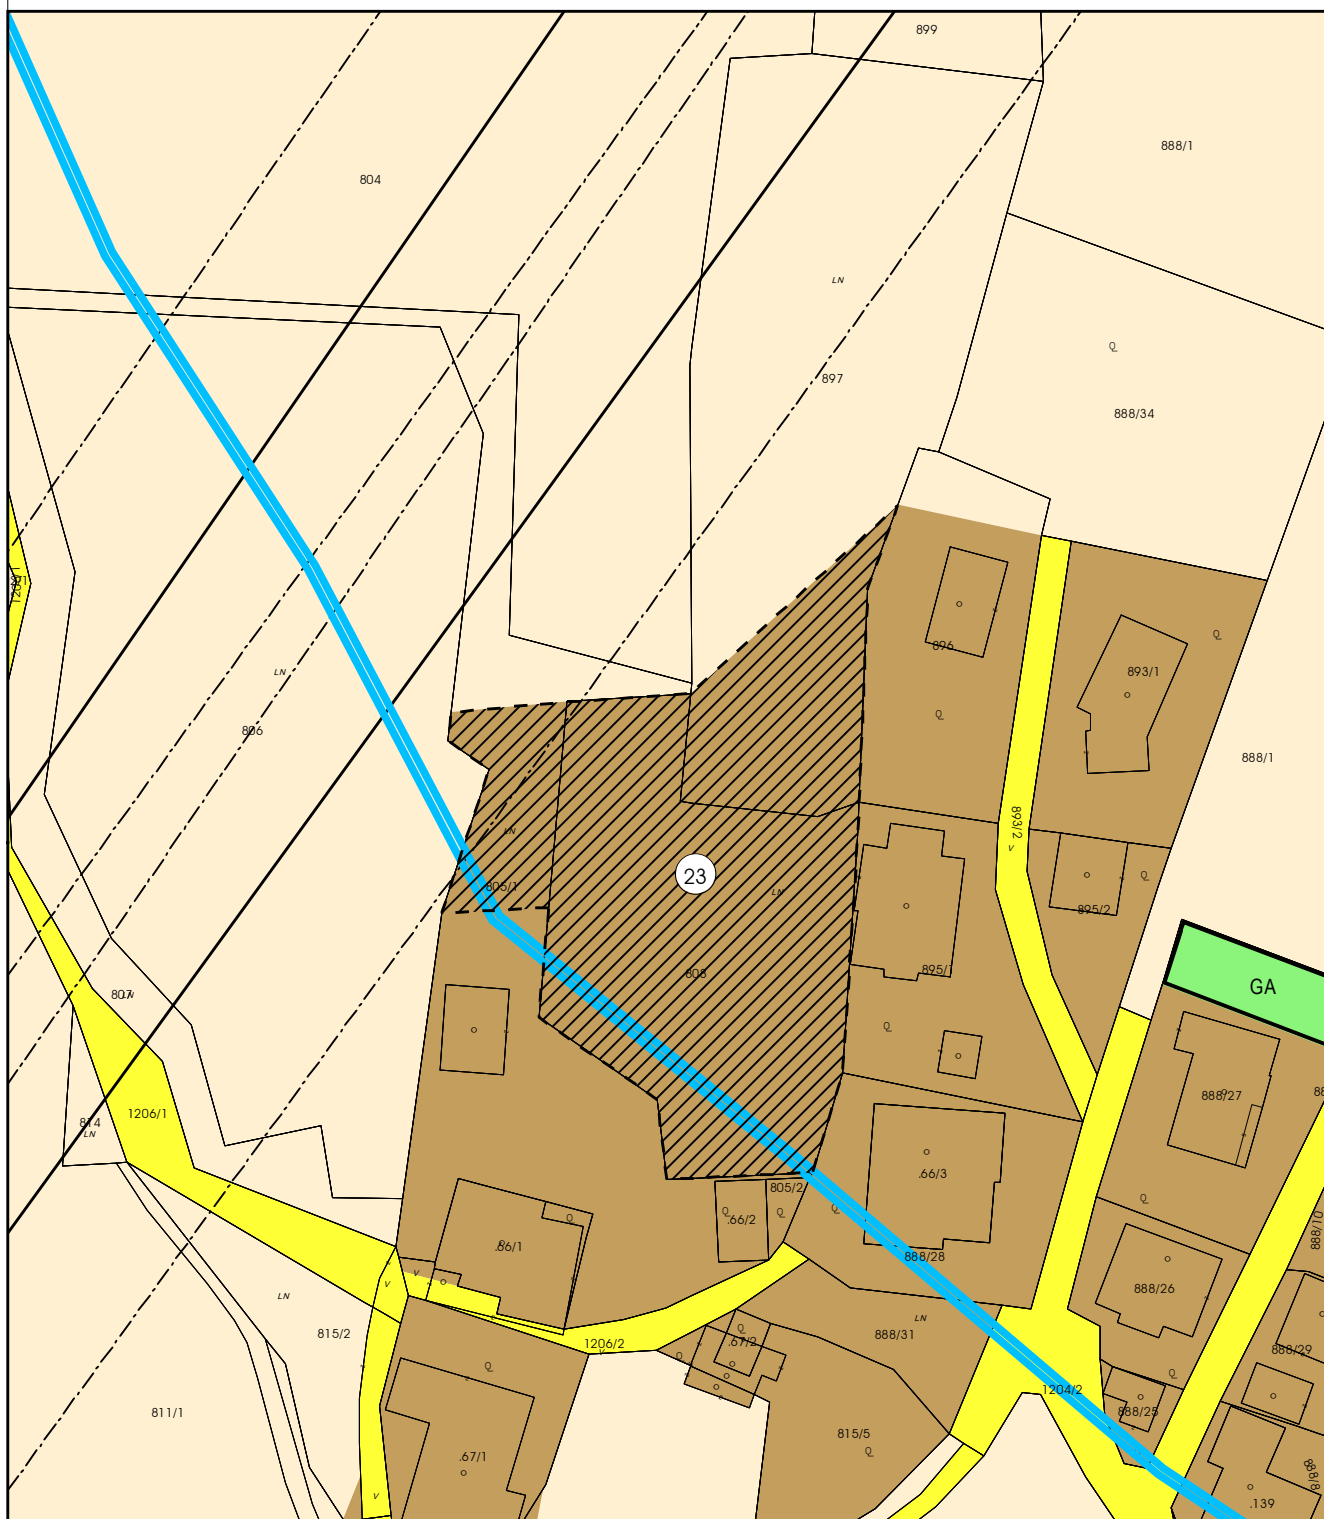

Katastralgemeinde: 73018 Trebesing
Grundstücksnummer(n): 897(T), 808, 805/1(T)
Ausmaß: 2867m²



0 12,5 25 50
Meter

Maßstab: 1: 1000
DKM-Stand: 10/2025
Völkemarkt, 06.08.2026




Mag. Dr. Silvester Jernej
Ingenieurbüro für Raumplanung und Raumordnung

Griffner Straße 16a
9100 Völkemarkt
T +43 (0) 42 32 / 37 37 5
M +43 (0) 650 / 922 47 37
office@raumplanung-jernej.at
www.raumplanung-jernej.at



**Gemeinde
Trebesing**

AUGB Nr. A 24/2026

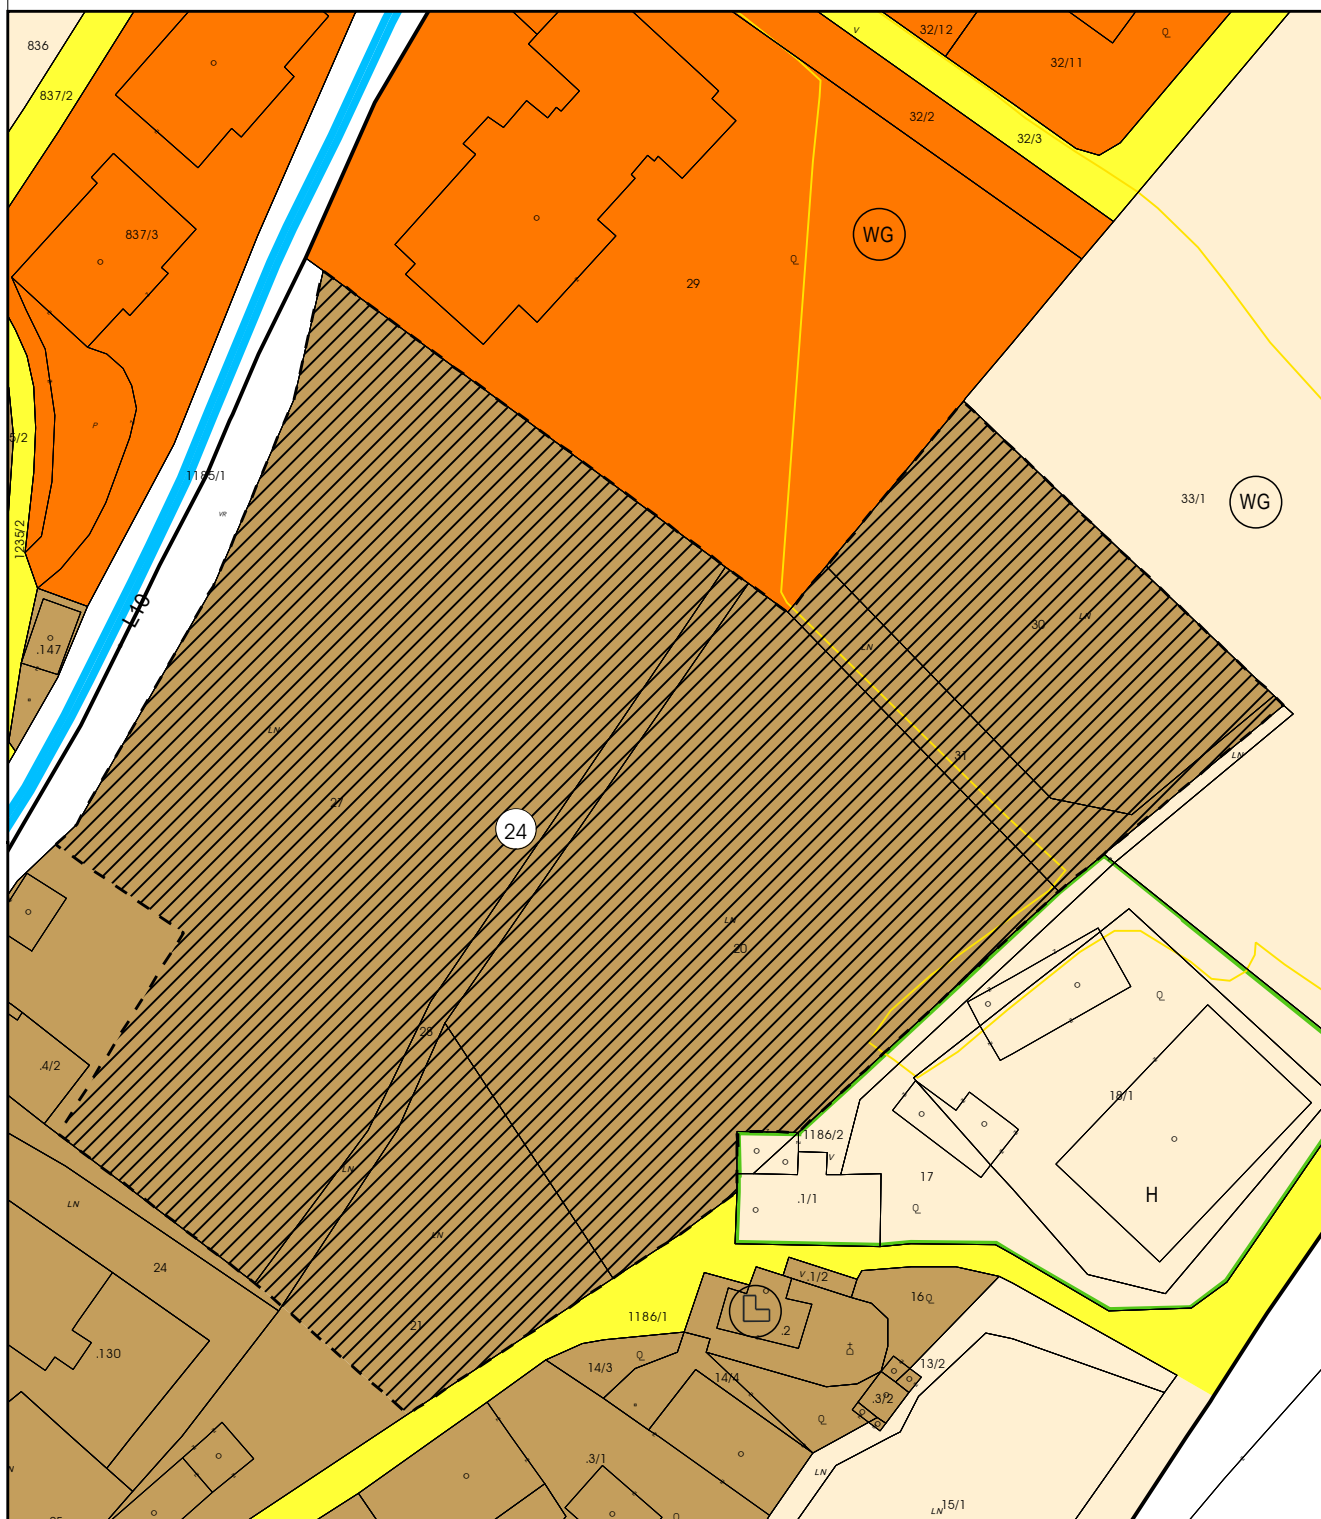

Katastralgemeinde: 73018 Trebesing
Grundstücksnummer(n): 27, 28, 21, 20, 31(T), 30
Ausmaß: 12861m²



0 12,5 25 50
Meter

Maßstab: 1: 1000
DKM-Stand: 10/2025
Völkermarkt, 06.08.2026




Mag. Dr. Silvester Jernej
Ingenieurbüro für Raumplanung und Raumordnung

Griffner Straße 16a
9100 Völkermarkt
T +43 (0) 42 32 / 37 37 5
M +43 (0) 650 / 922 47 37
office@raumplanung-jernej.at
www.raumplanung-jernej.at



**Gemeinde
Trebesing**

AUGB Nr. A 25/2026

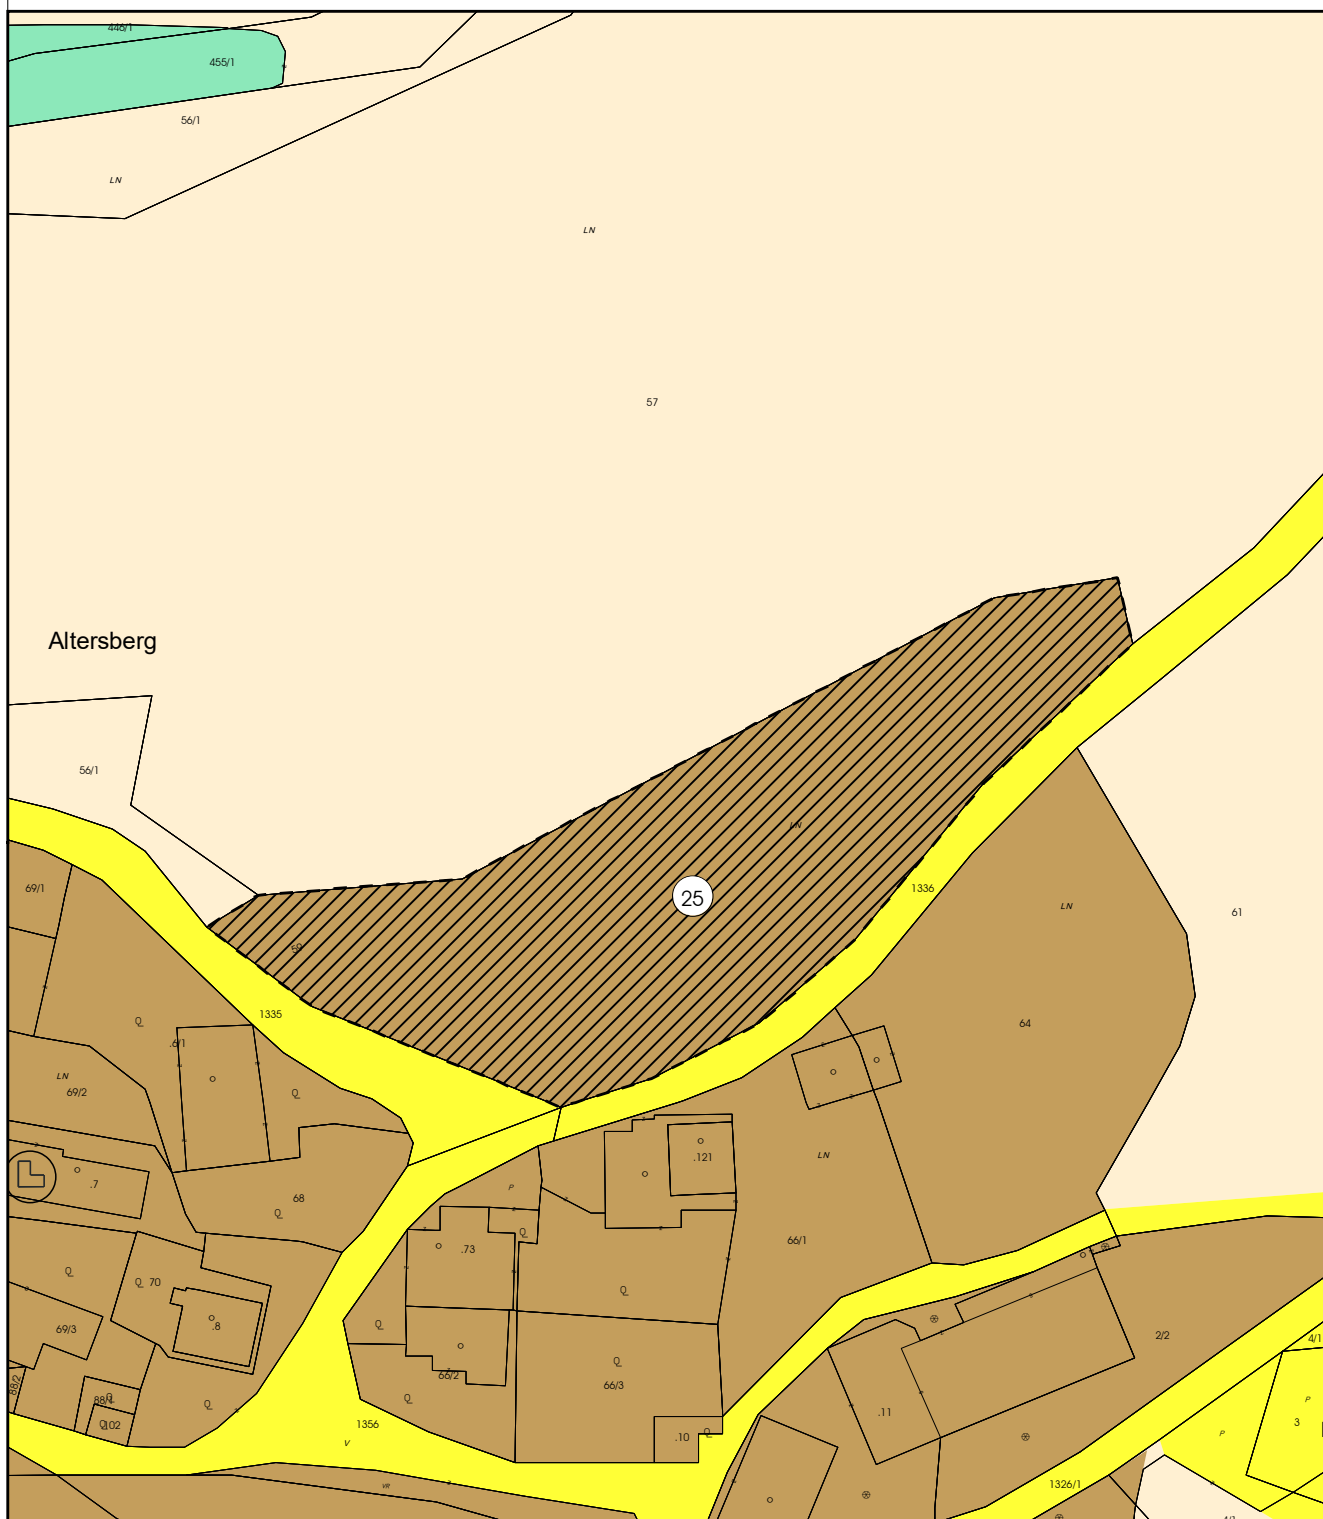

Katastralgemeinde: 73001 Altersberg
Grundstücksnummer(n): 59
Ausmaß: 3253m²



Maßstab: 1: 1000
DKM-Stand: 10/2025
Völkermarkt, 06.08.2026




Mag. Dr. Silvester Jernej
Ingenieurbüro für Raumplanung und Raumordnung

Griffner Straße 16a
9100 Völkermarkt
T +43 (0) 42 32 / 37 37 5
M +43 (0) 650 / 922 47 37
office@raumplanung-jernej.at
www.raumplanung-jernej.at



**Gemeinde
Trebesing**

AUGB Nr. A 26/2026

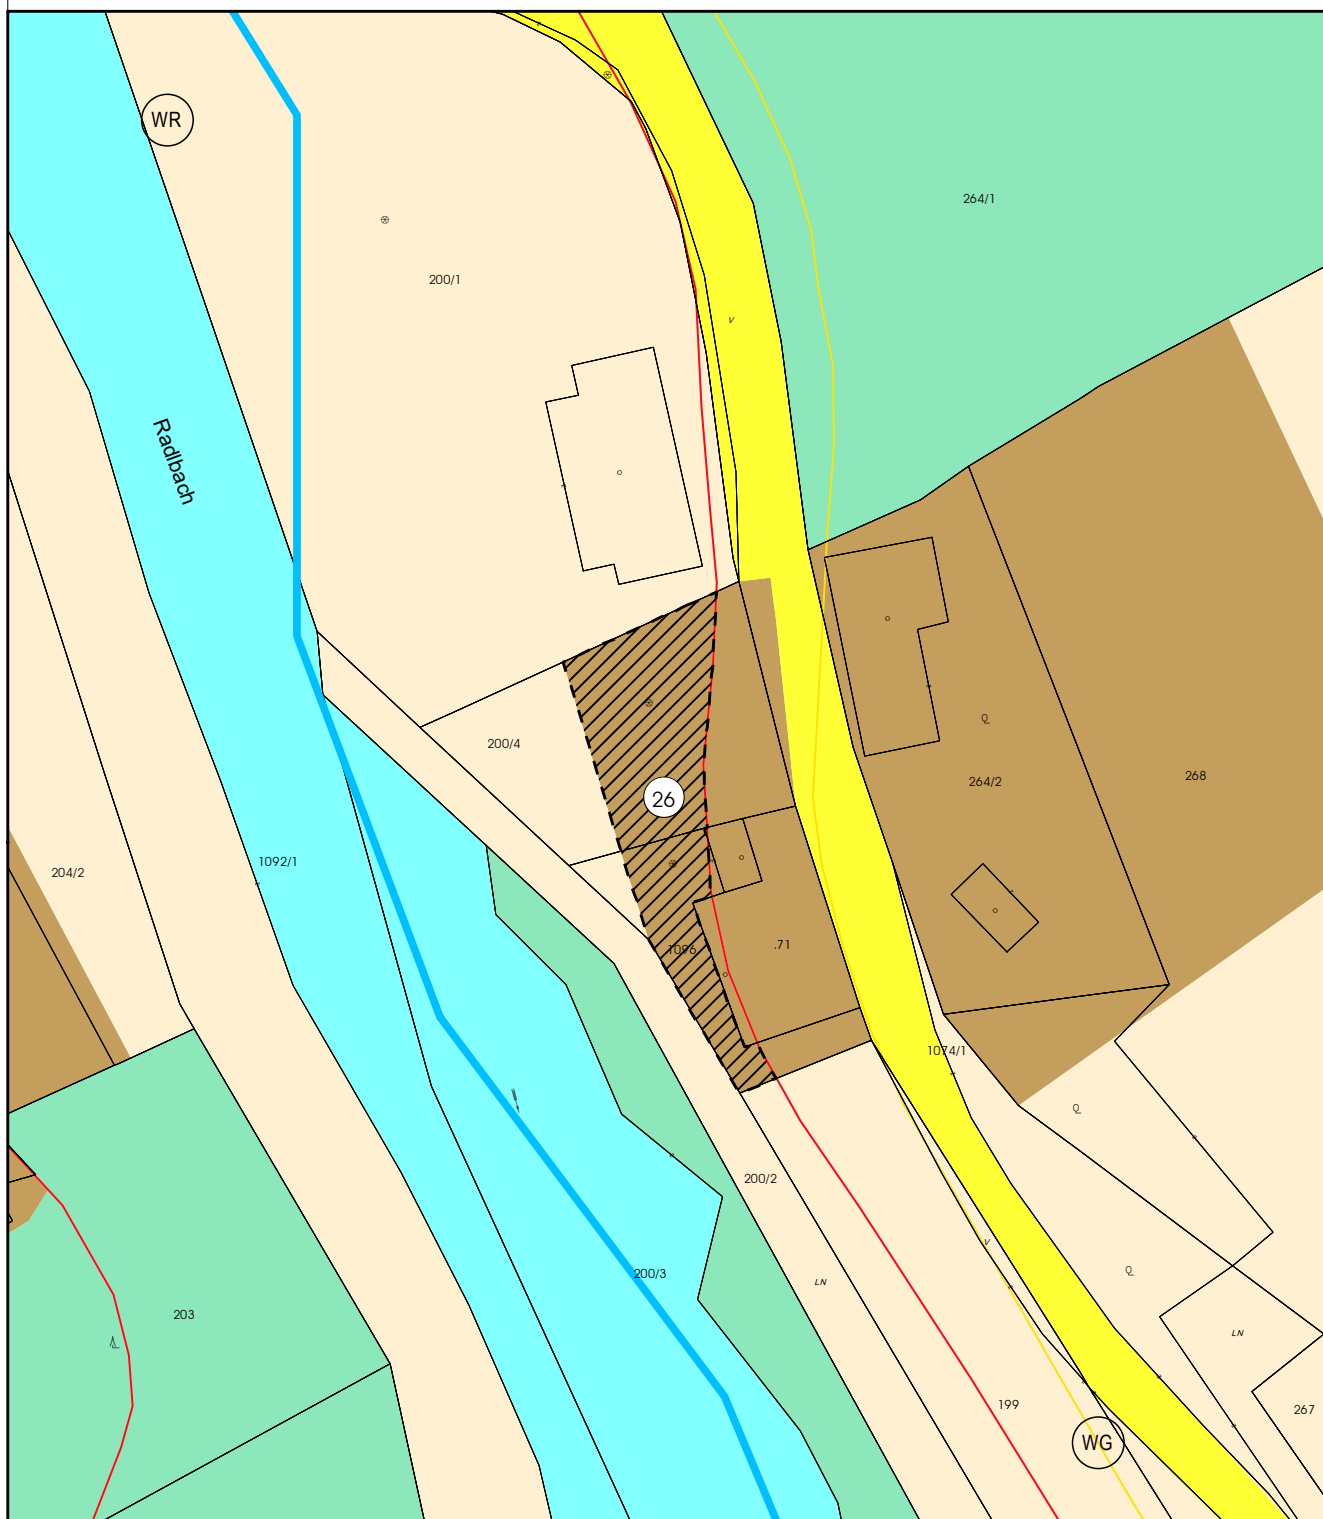

Katastralgemeinde: 73013 Radl
Grundstücksnummer(n): 1096(T), 200/4(T)
Ausmaß: 174m²



Maßstab: 1: 500
DKM-Stand: 10/2025
Völkermarkt, 06.08.2026




Mag. Dr. Silvester Jernej
Ingenieurbüro für Raumplanung und Raumordnung

Griffner Straße 16a
9100 Völkermarkt
T +43 (0) 42 32 / 37 37 5
M +43 (0) 650 / 922 47 37
office@raumplanung-jernej.at
www.raumplanung-jernej.at



**Gemeinde
Trebesing**

AUGB Nr. A 27/2026

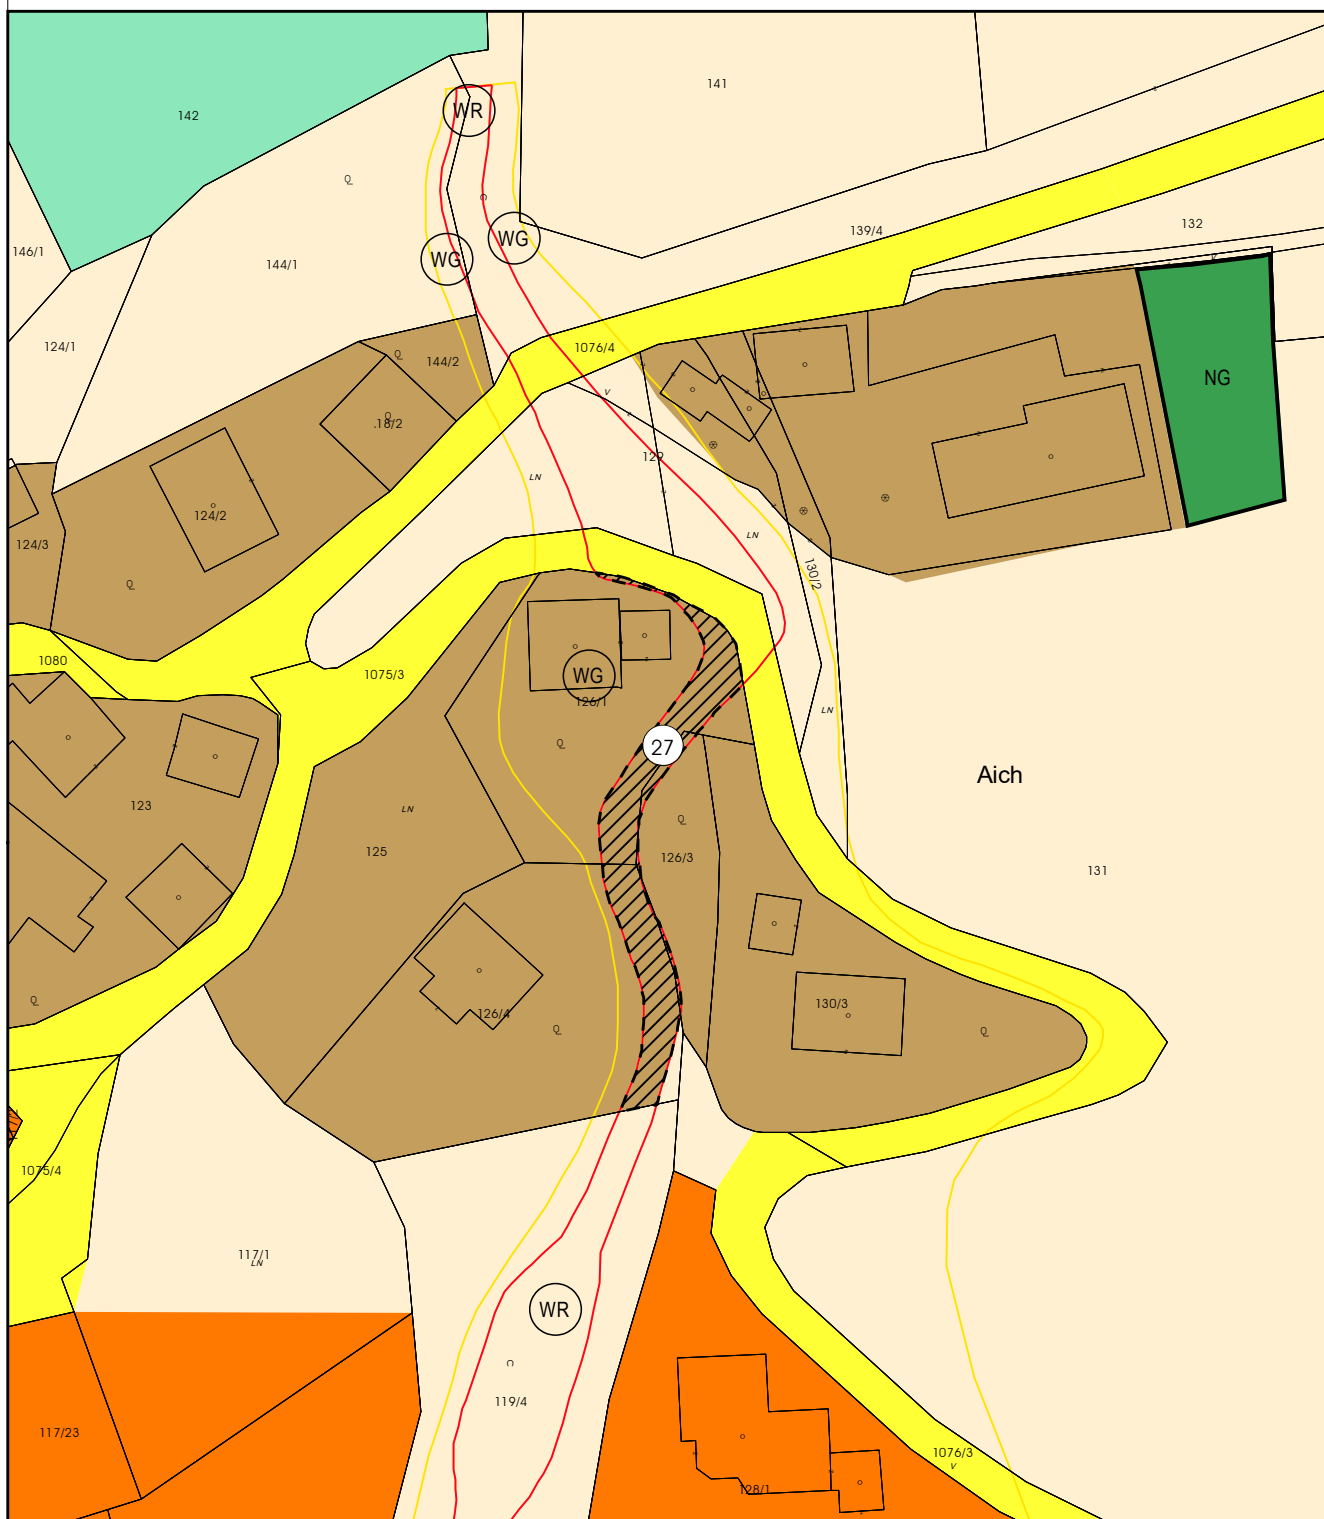

Katastralgemeinde: 73013 Radl
Grundstücksnummer(n): 126/1(T), 126/3(T), 126/4(T)
Ausmaß: 345m²



0 12,5 25 50
Meter

Maßstab: 1: 1000
DKM-Stand: 10/2025
Völkermarkt, 06.08.2026




Mag. Dr. Silvester Jernej
Ingenieurbüro für Raumplanung und Raumordnung

Griffner Straße 16a
9100 Völkermarkt
T +43 (0) 42 32 / 37 37 5
M +43 (0) 650 / 922 47 37
office@raumplanung-jernej.at
www.raumplanung-jernej.at



**Gemeinde
Trebesing**

AUGB Nr. A 28/2026

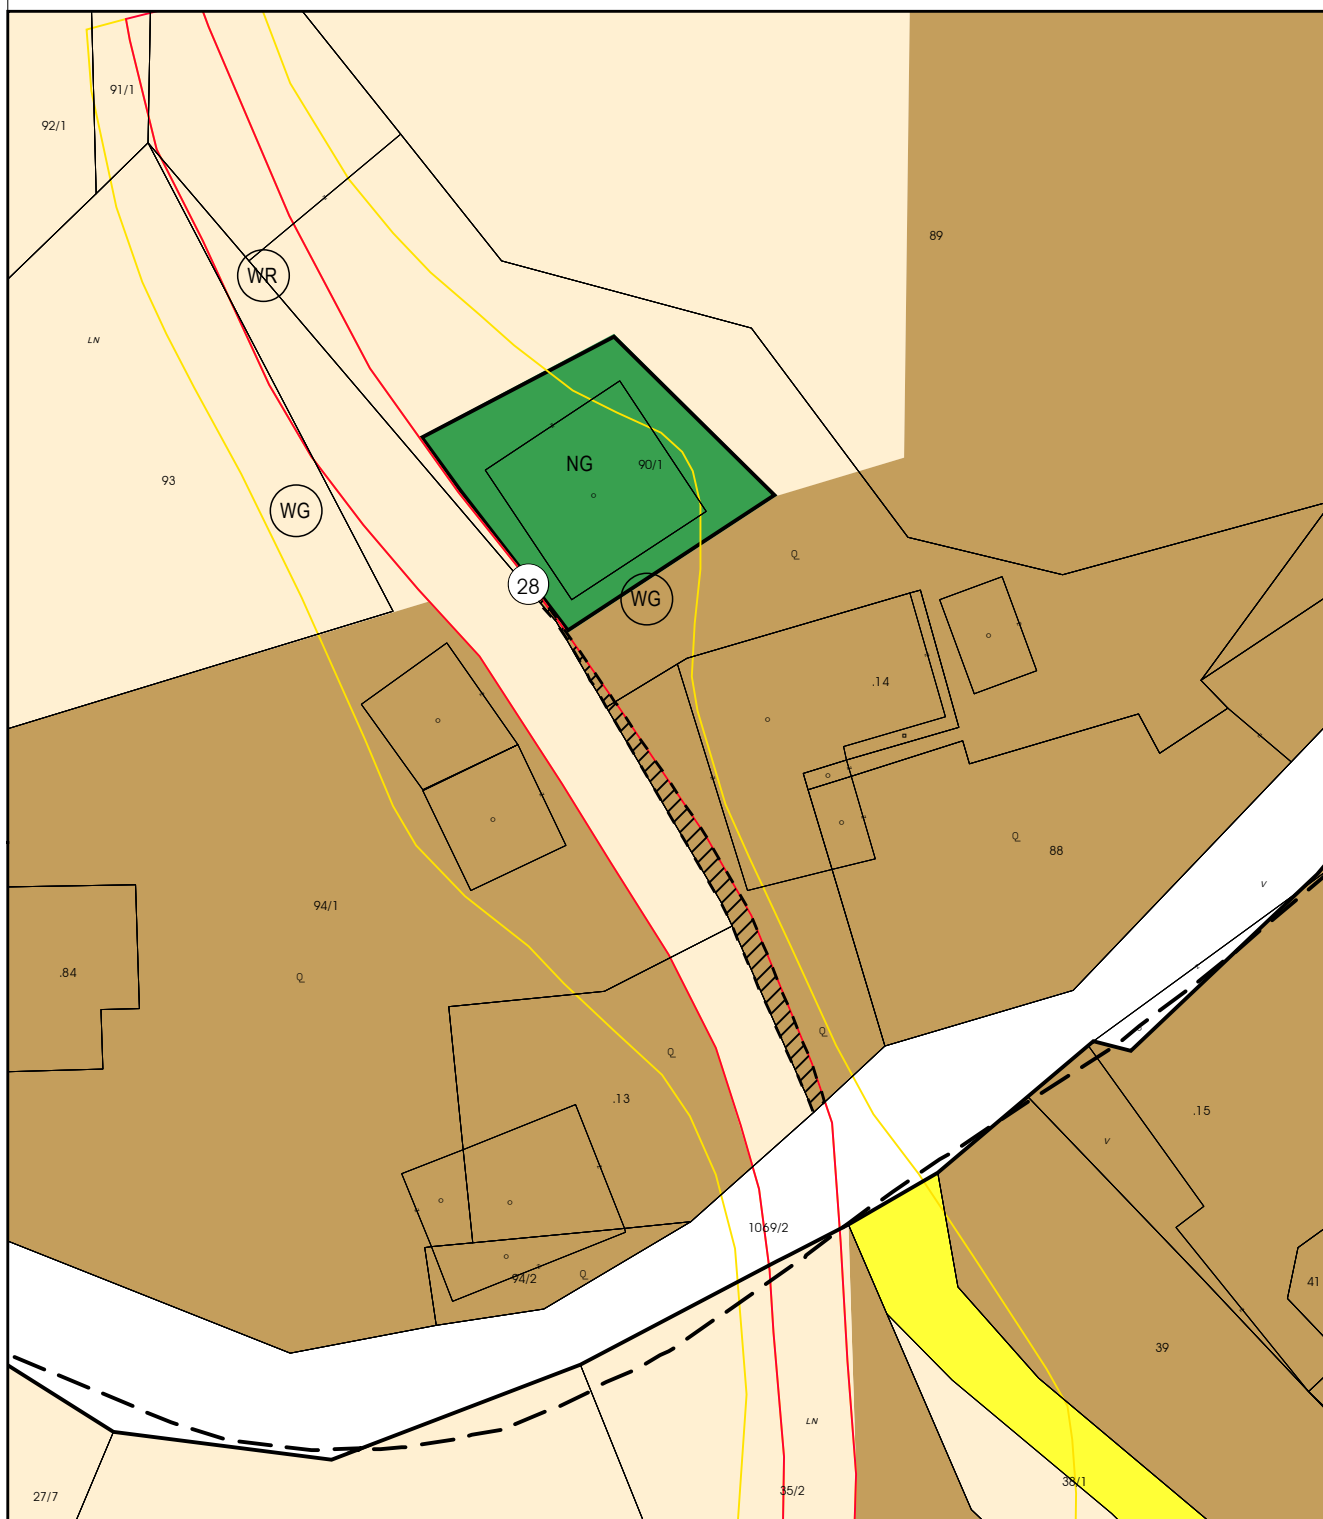

Katastralgemeinde: 73013 Radl
Grundstücksnummer(n): .14(T), 90/1(T)
Ausmaß: 40m²



Maßstab: 1: 500
DKM-Stand: 10/2025
Völkermarkt, 06.08.2026



Mag. Dr. Silvester Jernej
Ingenieurbüro für Raumplanung und Raumordnung

Griffner Straße 16a
9100 Völkermarkt
T +43 (0) 42 32 / 37 37 5
M +43 (0) 650 / 922 47 37
office@raumplanung-jernej.at
www.raumplanung-jernej.at




**Gemeinde
Trebesing**

AUGB Nr. A 29/2026



Katastralgemeinde: 73018 Trebesing
Grundstücksnummer(n): 898/9(T), 898/11(T), 898/14(T), 898/2(T), 898/12(T)
Ausmaß: 297m²

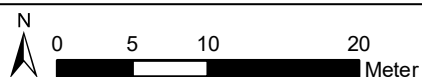

Maßstab: 1: 500
DKM-Stand: 10/2025
Völkermarkt, 06.08.2026



Mag. Dr. Silvester Jernej
Ingenieurbüro für Raumplanung und Raumordnung

Griffner Straße 16a
9100 Völkermarkt
T +43 (0) 42 32 / 37 37 5
M +43 (0) 650 / 922 47 37
office@raumplanung-jernej.at
www.raumplanung-jernej.at




**Gemeinde
Trebesing**

AUGB Nr. A 30/2026

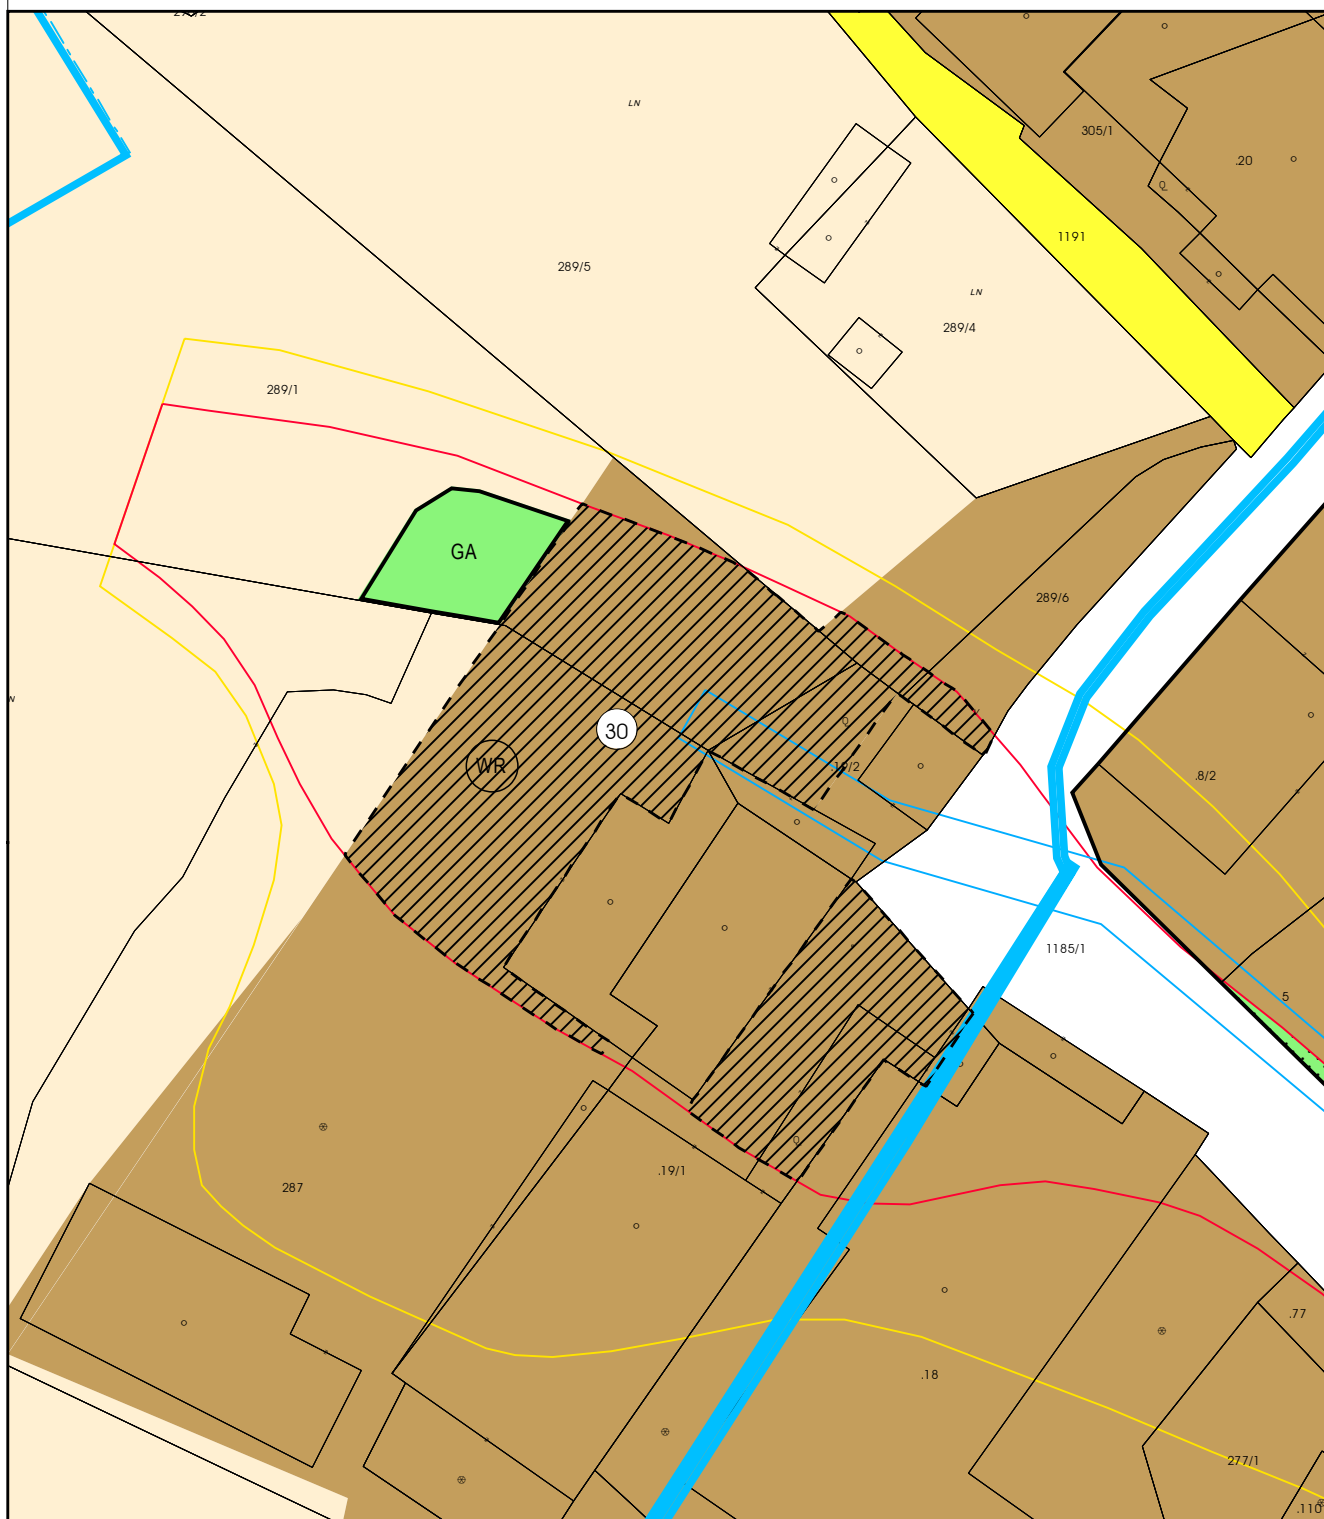

Katastralgemeinde: 73018 Trebesing
Grundstücksnummer(n): 289/1(T), .19/1(T), .19/2(T), 287(T), 289/5(T), 289/6(T)
Ausmaß: 747m²

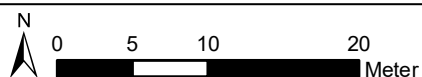

Maßstab: 1: 500
DKM-Stand: 10/2025
Völkermarkt, 06.08.2026




Mag. Dr. Silvester Jernej
Ingenieurbüro für Raumplanung und Raumordnung

Griffner Straße 16a
9100 Völkermarkt
T +43 (0) 42 32 / 37 37 5
M +43 (0) 650 / 922 47 37
office@raumplanung-jernej.at
www.raumplanung-jernej.at




**Gemeinde
Trebesing**

AUGB Nr. A 31/2026

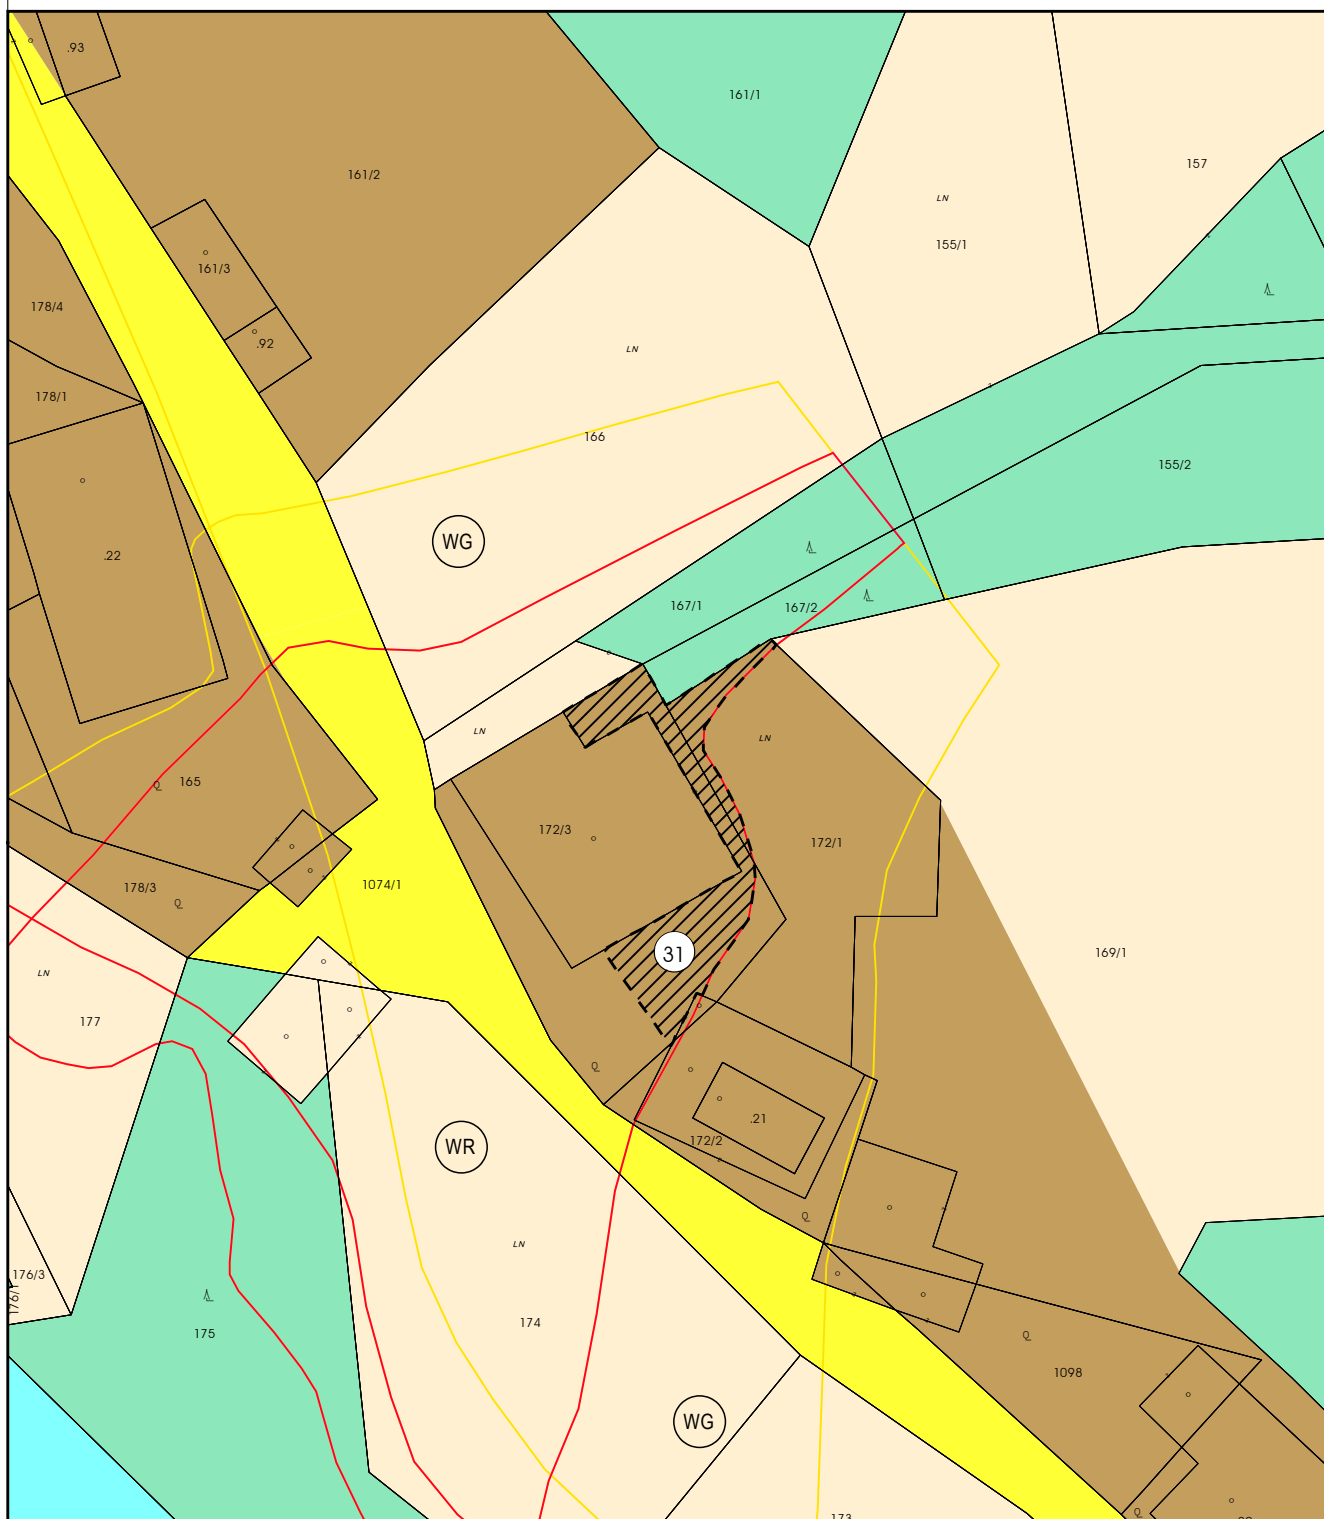

Katastralgemeinde: 73013 Radl
Grundstücksnummer(n): 172/3(T), 172/1(T)
Ausmaß: 102m²

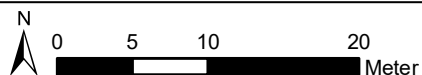

Maßstab: 1: 500
DKM-Stand: 10/2025
Völkermarkt, 06.08.2026




Mag. Dr. Silvester Jernej
Ingenieurbüro für Raumplanung und Raumordnung

Griffner Straße 16a
9100 Völkermarkt
T +43 (0) 42 32 / 37 37 5
M +43 (0) 650 / 922 47 37
office@raumplanung-jernej.at
www.raumplanung-jernej.at



**Gemeinde
Trebesing**

AUGB Nr. A 32/2026

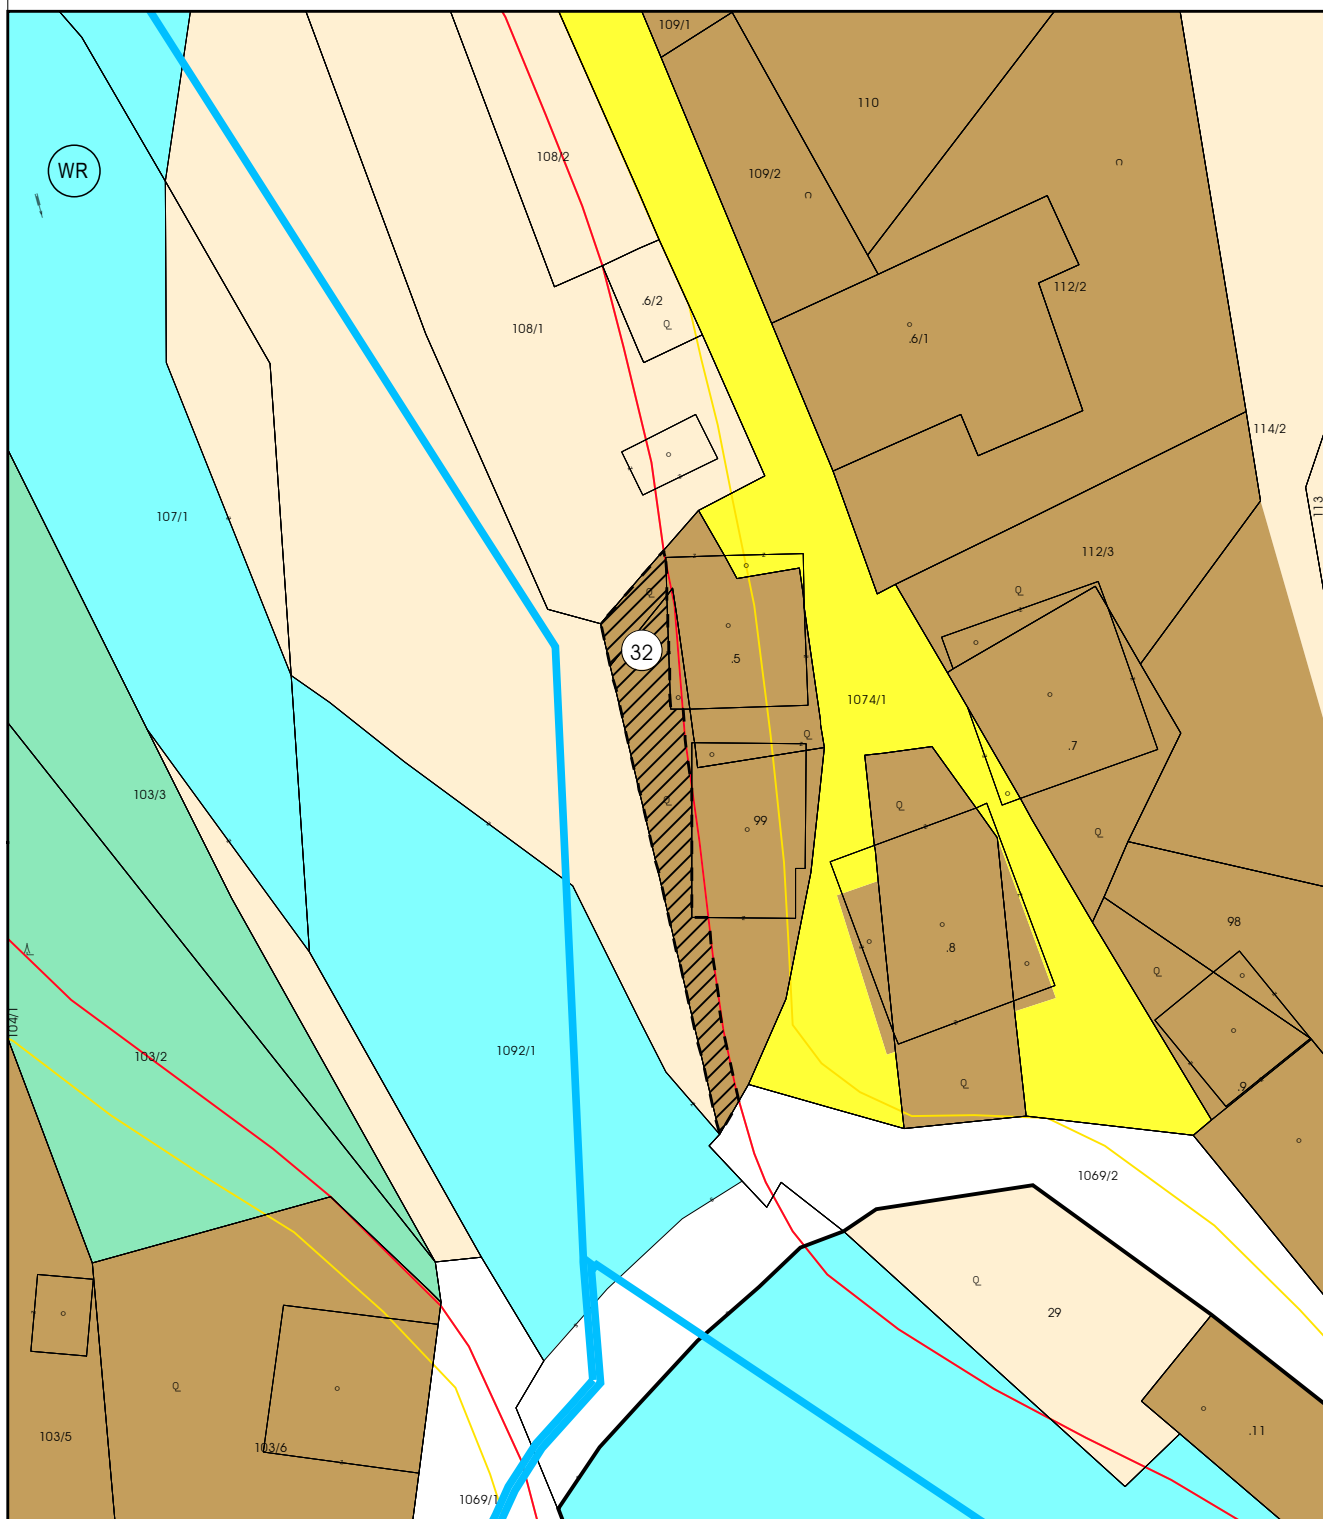

Katastralgemeinde: 73013 Radl
Grundstücksnummer(n): 99(T), .5(T)
Ausmaß: 101m²



0 5 10 20
Meter

Maßstab: 1: 500
DKM-Stand: 10/2025
Völkermarkt, 06.08.2026




Mag. Dr. Silvester Jernej
Ingenieurbüro für Raumplanung und Raumordnung

Griffner Straße 16a
9100 Völkermarkt
T +43 (0) 42 32 / 37 37 5
M +43 (0) 650 / 922 47 37
office@raumplanung-jernej.at
www.raumplanung-jernej.at




**Gemeinde
Trebesing**

AUGB Nr. A 33/2026

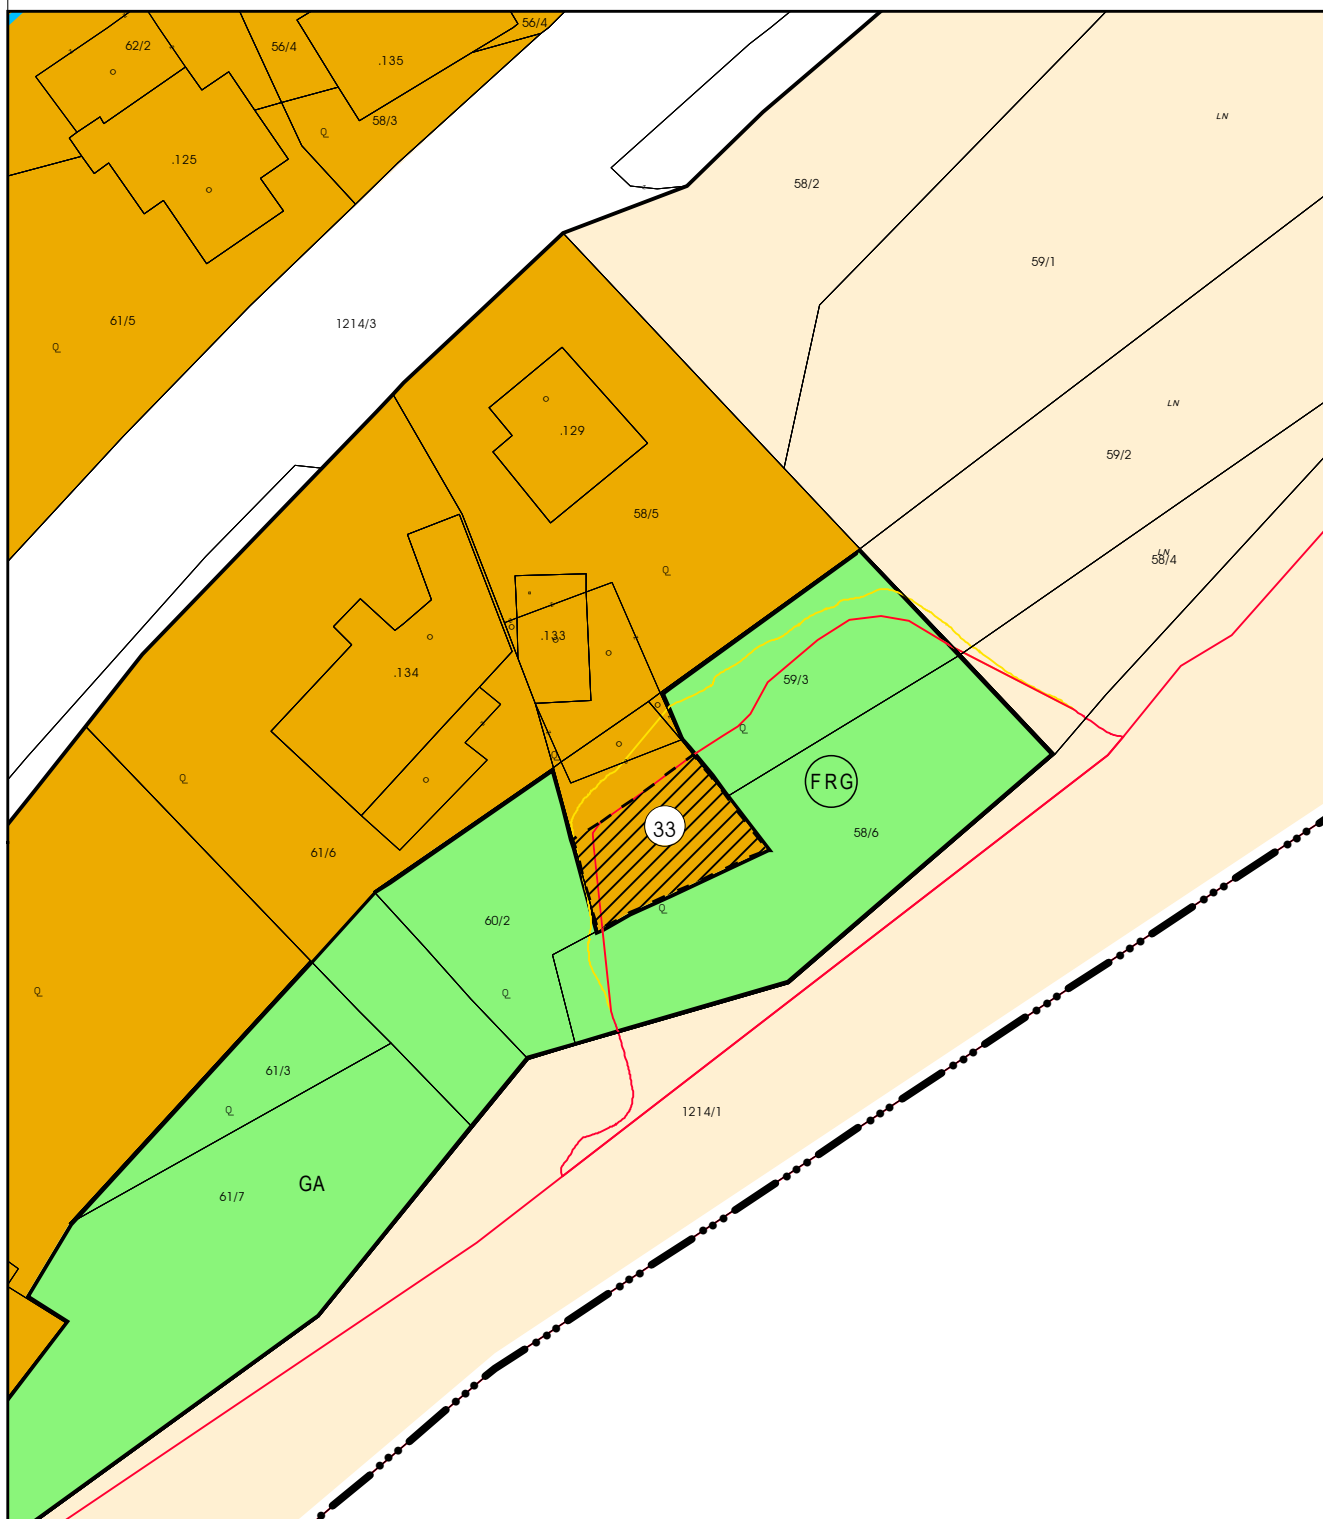

Katastralgemeinde: 73018 Trebesing
Grundstücksnummer(n): 58/6(T)
Ausmaß: 75m²

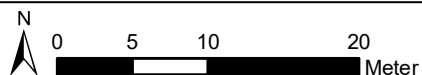

Maßstab: 1: 500
DKM-Stand: 10/2025
Völkermarkt, 06.08.2026



Mag. Dr. Silvester Jernej
Ingenieurbüro für Raumplanung und Raumordnung

Griffner Straße 16a
9100 Völkermarkt
T +43 (0) 42 32 / 37 37 5
M +43 (0) 650 / 922 47 37
office@raumplanung-jernej.at
www.raumplanung-jernej.at

