



Marktgemeinde Seeboden
Hauptplatz 1, 9871 Seeboden
Tel: 04762/81255-0
Fax: 04762/82834
E-Mail: seeboden@ktn.gde.at

FWP-06a/26

Umwidmung der Grundstücke 64/1-T, 98, 99, 100/1-T, 1477/4-T

KG 73212 Seeboden,

Teilfläche von 10.640 m²

von Grünland - für die Land- und Forstwirtschaft bestimmte Fläche, Ödland
in Grünland - Photovoltaikanlage

FWP-06b/26

Umwidmung des Grundstückes 100/1-T

KG 73212 Seeboden

Teilfläche von 810 m²

von Bauland - Gewerbegebiet

in Grünland - Photovoltaikanlage

FWP-06c/26


Umwidmung des Grundstückes 63/1-T, KG 73212,

Teilfläche von 2.280 m²


von Bauland - Gewerbegebiet - Aufschließungsgebiet

in Grünland - Photovoltaikanlage

Kundmachung 16.09.26 bis 14.10.26

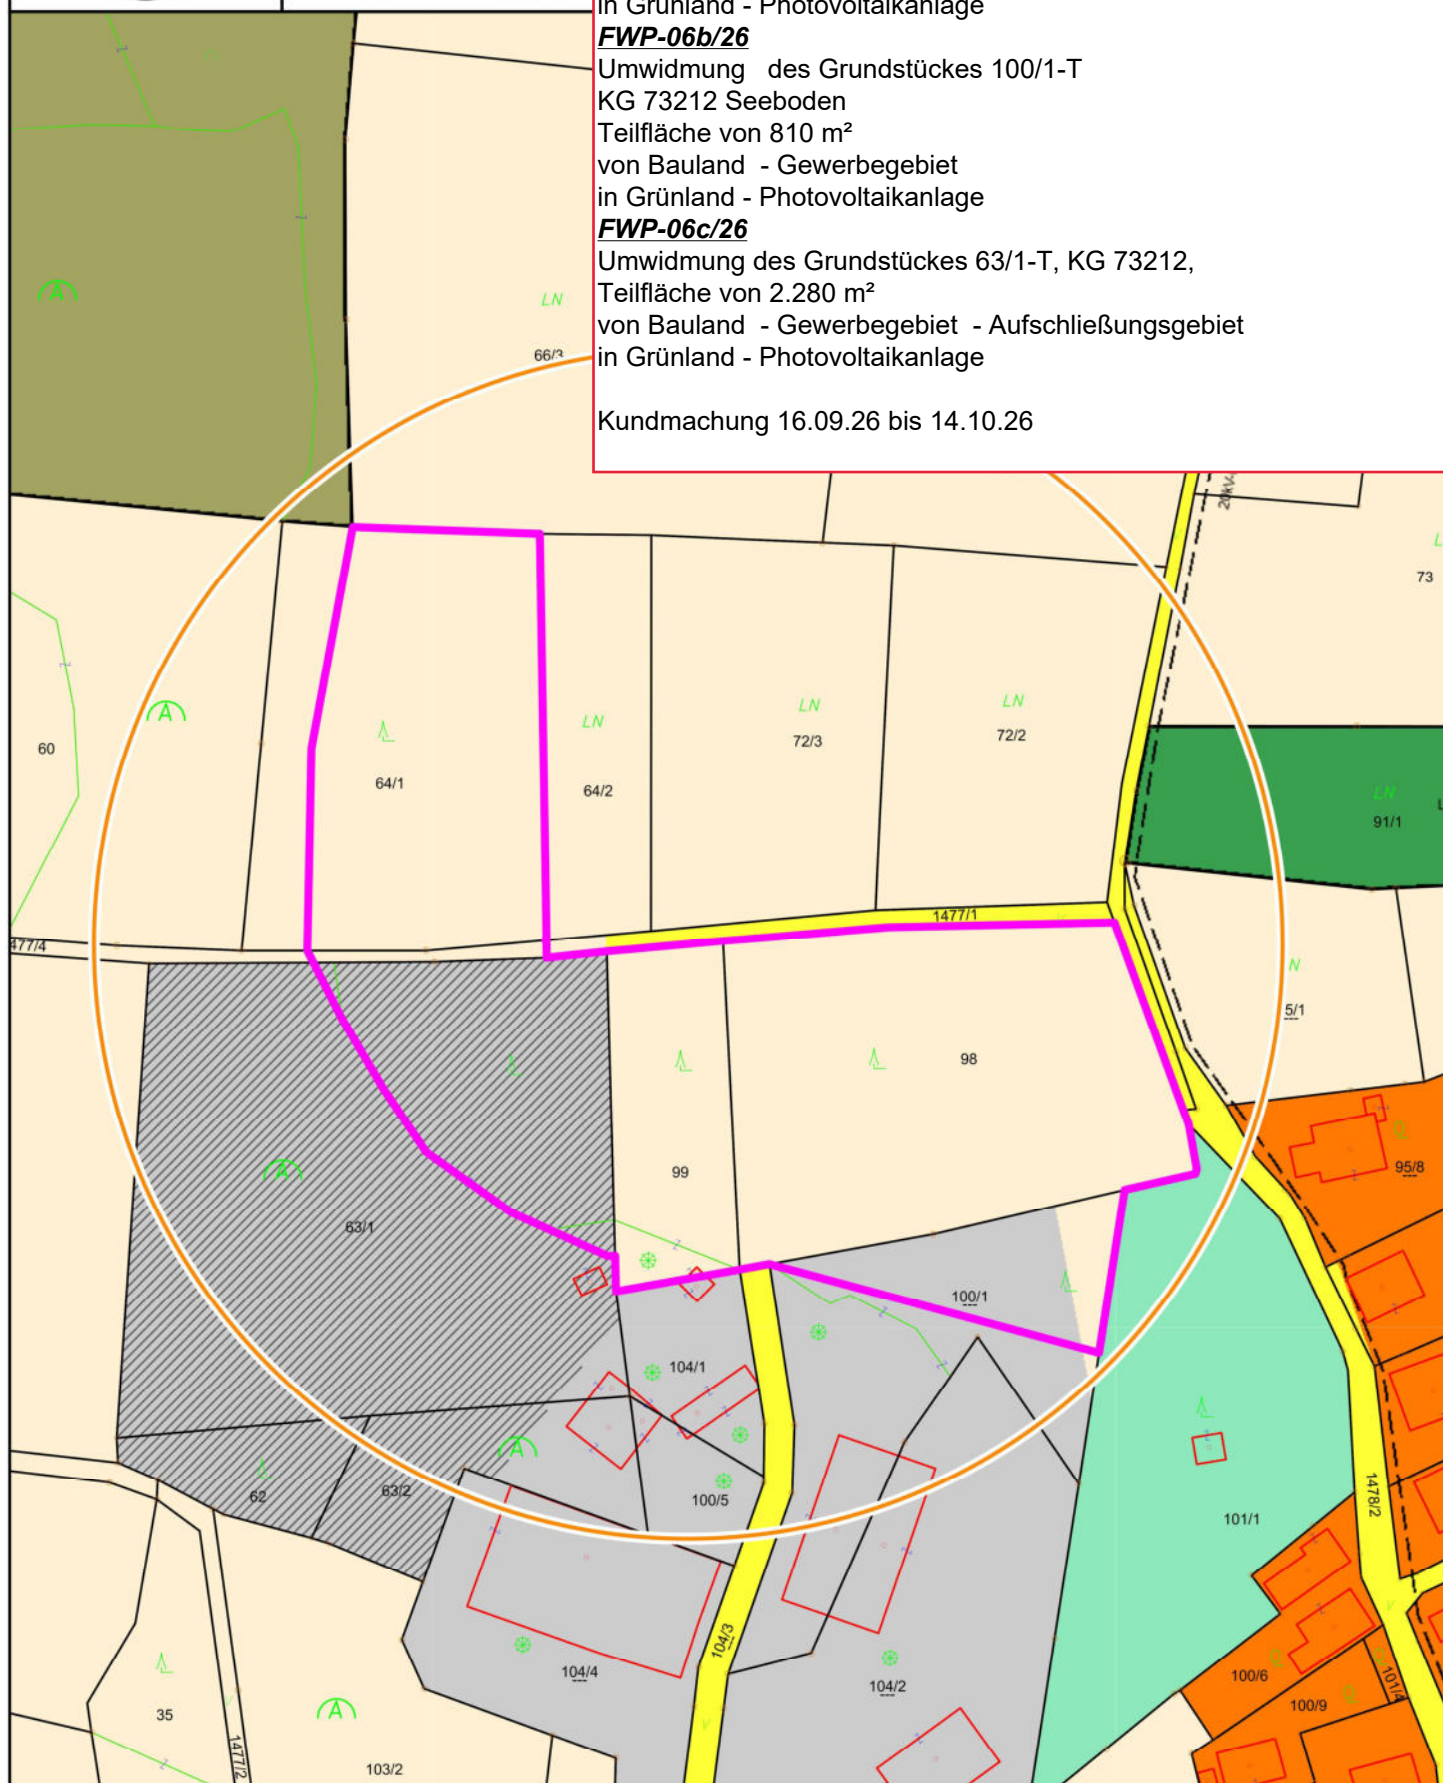

Maßstab 1 : 1.500

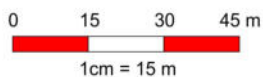

©BEV 2001, DKM-Datenkopie vom 01.10.2025. Für die Richtigkeit, Vollständigkeit und Aktualität der Daten wird keine Haftung übernommen. Bei Grabungsarbeiten ist in jedem Fall das Einvernehmen mit dem Leitungsbetreiber herzustellen.

