


GEMEINDE MALTA

Lageplan ad 19/H9/2024

0 10 20 30 40 50 m
M 1 : 1 000

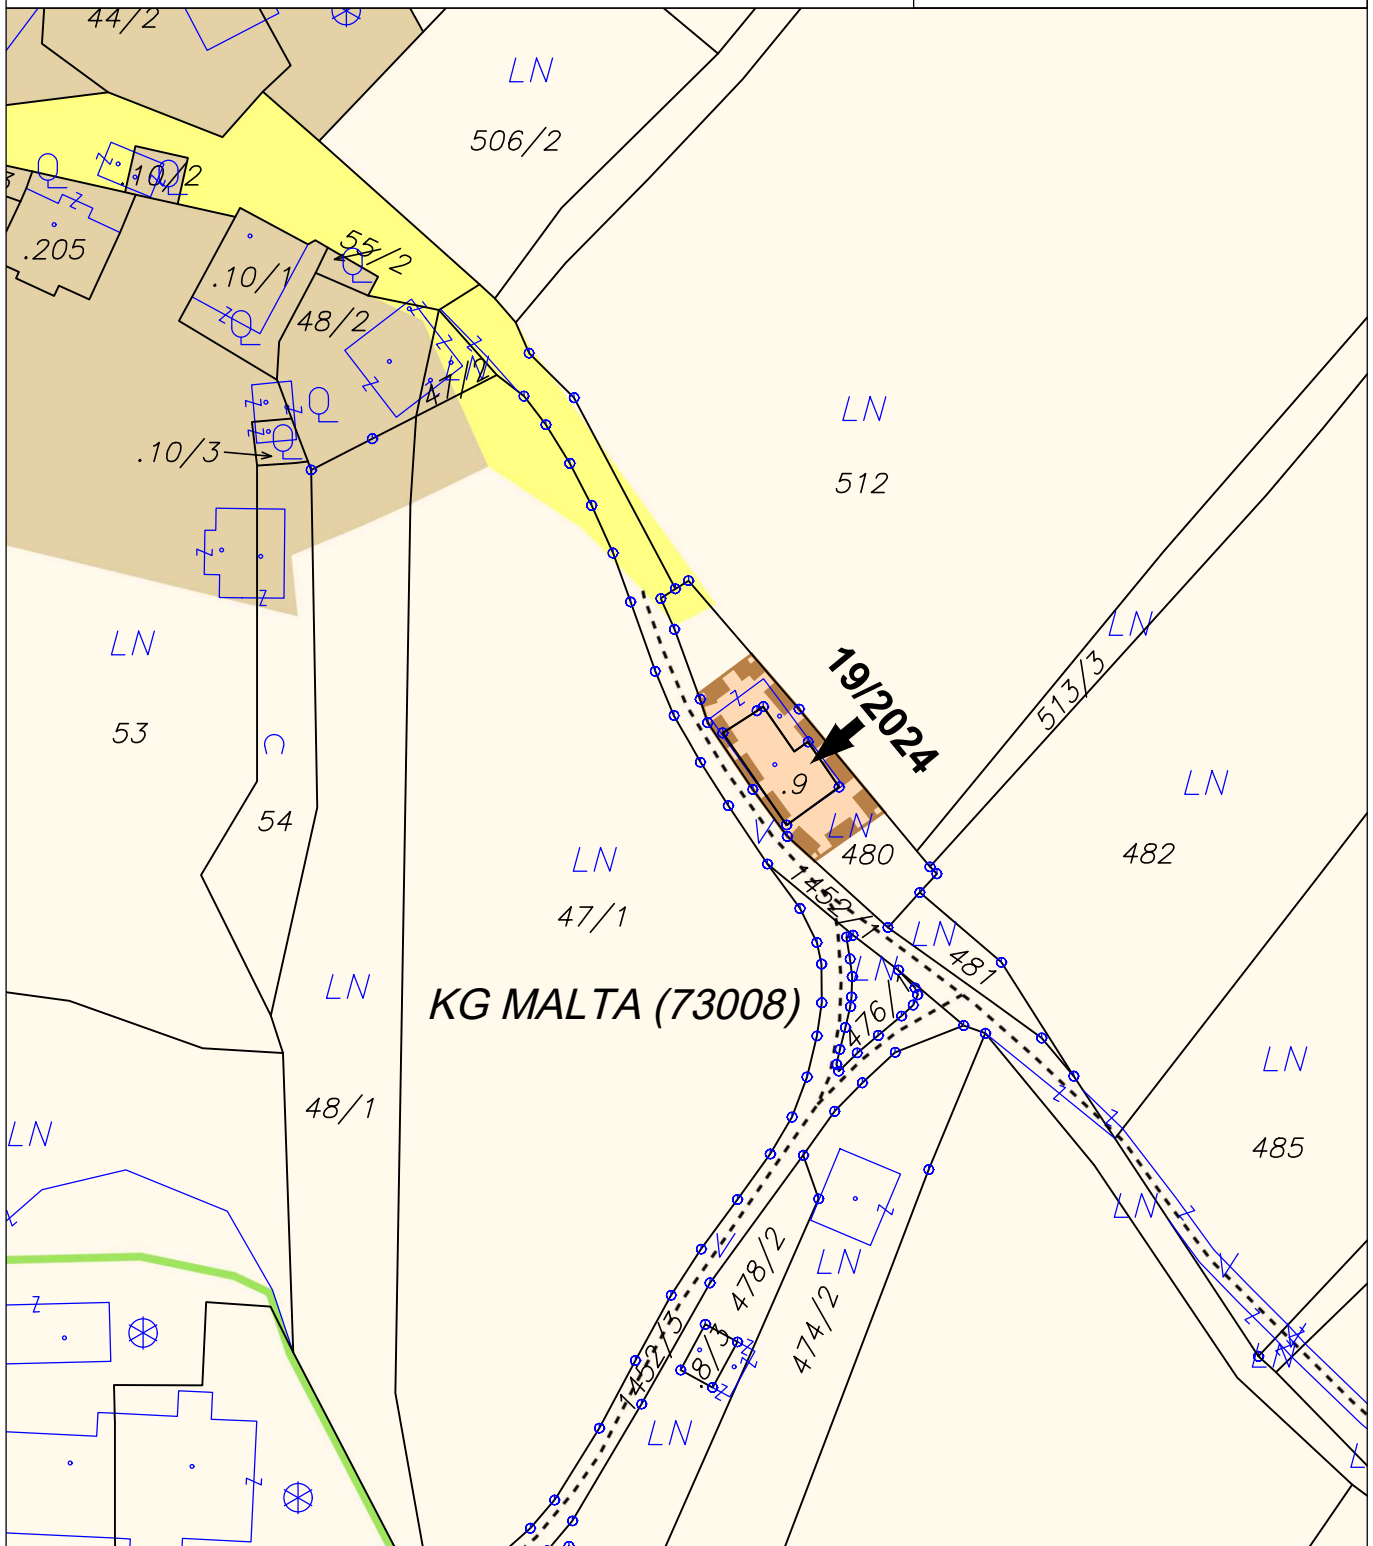

ÄNDERUNG FLÄCHENWIDMUNGSPLAN 19/2024



Von Grünland - Für die Land- und Forstwirtschaft bestimmte Fläche; Ödland
in Bauland - Dorfgebiet

KG Malta 73008; Flächenausmaß lt. DKM

Kundmachung: Gst .9 (109 m²), 480 zT. (191 m²) im Gesamtausmaß von 300 m²

Beschluss:



KAVALIREK Consulting ZT e.U.
Raumordnung und Umweltplanung
Ingenieurkonsultant Geographie - Einzelunternehmer (FN 3877051) - Mag. Christian Kavalirek

Bearbeitung: Mag. C. Kavalirek, Mag. A. Kubec
Katastergrundlage: DKM 10/2025
Datum: 27.10.2025

Kundmachung: 03.11.2025 bis: 01.12.2025
Gemeinderatsbeschluss:

Genehmigungsbescheid Kärntner Landesregierung
Datum:
Zahl:

