


Stadt Gmünd - Vorstadt Pongratzen
Neugestaltung Parkplatz
von Km 0.0+00.00 bis Km 0.1+32.00 Länge = 132.00 m

Für die Vollständigkeit und die Richtigkeit der Lage und Höhe der in diesem Plan dargestellten bestehenden Einbauten wird keine Gewähr übernommen!
Vor Beginn der Arbeiten ist die genaue Position der unterirdischen Einbauten in LAGE u. TIEFE festzustellen, und etwaige Leitungsverlegungen sind mit den dafür zuständigen Stellen abzuklären!
Bestehende Kabelschutzrohre bzw. Leerverrohrungen sind in den erforderlichen Bereichen zu verlängern!

Lage der unterirdischen Leitungen ungenau!

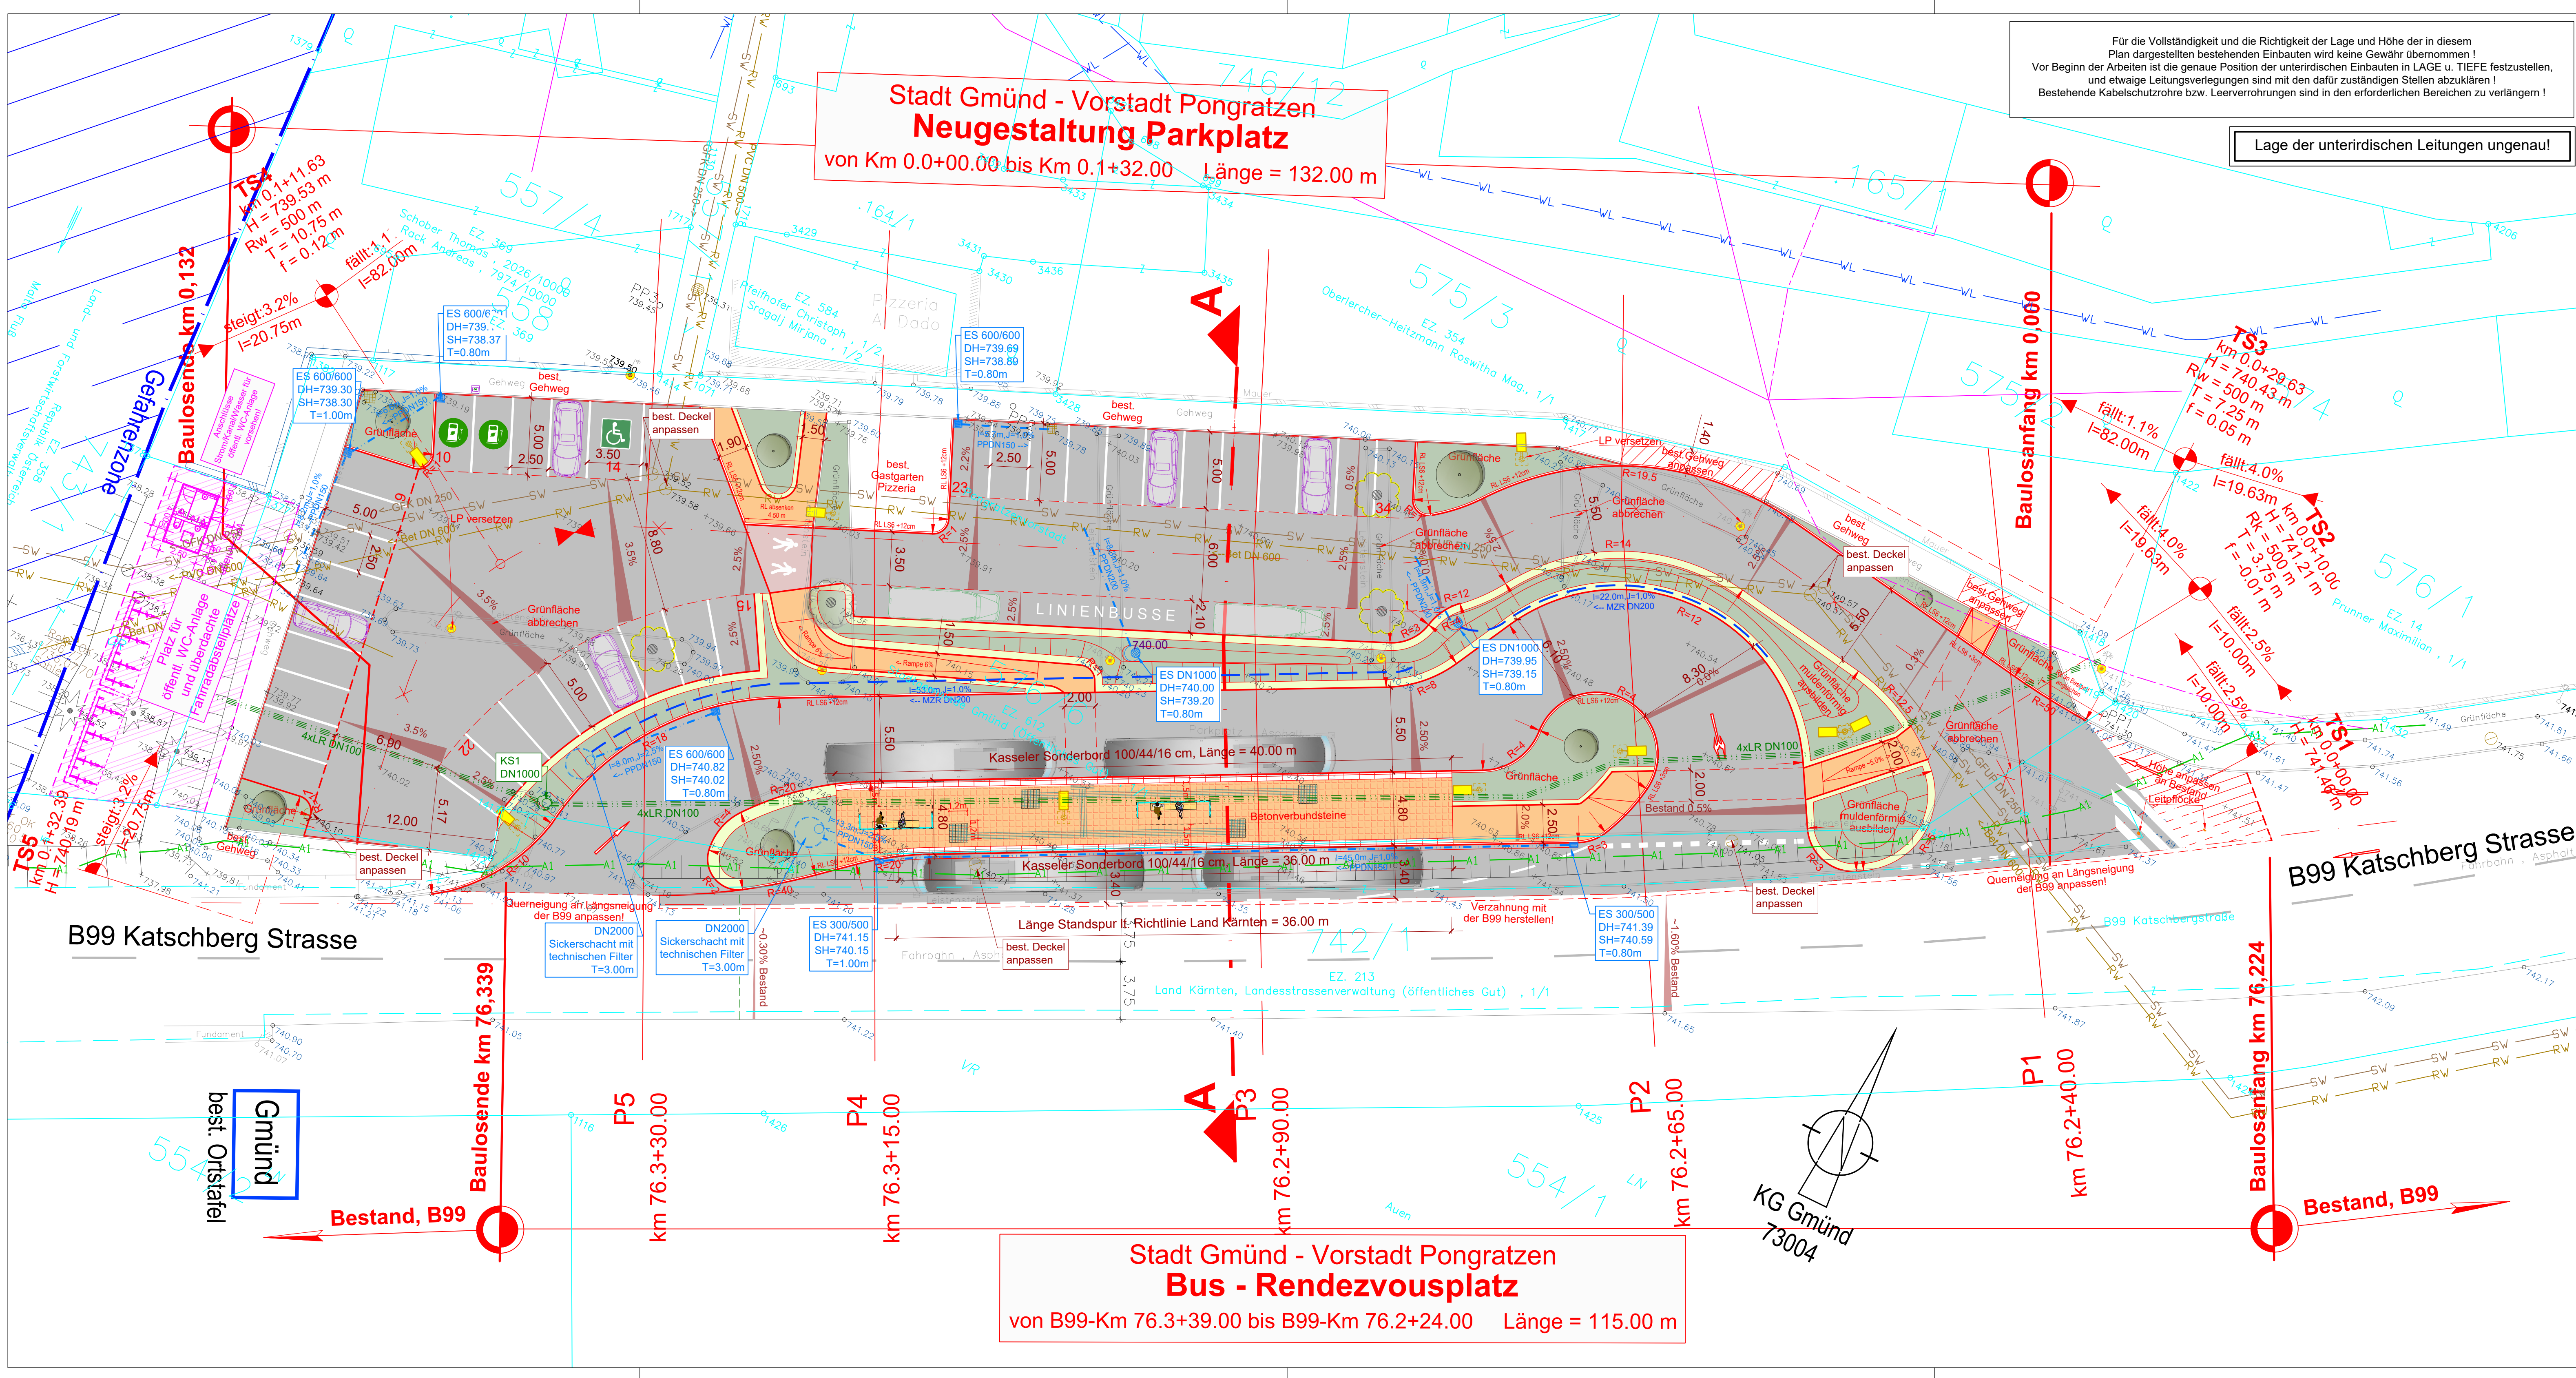

LEGENDE	
Planung	—
Entwässerung	—
Drainage	—
Beleuchtung neu	—
Leerverrohrung neu	—
Asphalt	—
Haltestelle Betonverbundsteine	—
Gehsteig	—
Bankett	—
Grünfläche	—
Elektro Freileitung	—
Elektro Erdkabel	—
A1 Telekom	—
Schmutzwasserkanal	—
Regenwasserkanal	—
Wasserleitung	—
Beleuchtung Bestand	—



VKG – Verkehrsverbund Kärnten
GmbH
Bahnhofplatz 5
9020 Klagenfurt am Wörthersee

Stadtgemeinde Gmünd in Kärnten
Hauptplatz 20
9853 Gmünd in Kärnten, Österreich
Telefon: +43 472 2215
Fax: +43 472 2285
E-Mail: gmueund@ktn.gub.at

PROJEKT

Stadt Gmünd - Vorstadt Pongratzen

Bus - Rendezvousplatz

B99 Katschberg Straße
Km 76,224 - Km 76,339

Einreichprojekt 2025

INHALTSPLAN

Rev. Nr.	Datum	Bearbeiter	Art der Änderung

STEMPEL

CCE constructing consulting engineers
Ziviltechniker GmbH

9020 Klagenfurt a.W., Paradeisergasse 12/2
tel +43 463 57404 office@cce.co.at

Bearbeitet: Datum: Geprüft: Datum:	Ehner 29.09.2025 Leder 29.09.2025	Plan Nr.: T2974_LP	Maßstab: 1 : 200	Proj. Nr.: T2974
Ausfertigung:	(A) (B) (C) (D) (E) (F) (HE)	Plangröße: 0.47m²	Beilage: 03	

CCE Ziviltechniker GmbH 9020 Klagenfurt am Wörthersee Paradeisergasse 12/2 +43 463 57404 office@cce.co.at www.cce.co.at
8610 Graz Dietrichsplatz 15 +43 316 243811